

ITEM	DESCRIÇÃO	QTD.
1	BANCO EM MDF GRIS 250(C)X60(L)X100(H)CM COM ASSENTO E ENCOSTO EM COURVIN PRETO, ASSENTO COM ESPUMA D33 E 7CM DE ESPESSURA. ENCOSTO COM ESPUMA D33 E 5CM DE ESPESSURA	4
2	FLOREIRA BAIXA COM 45(C)X45(L)X56(H)CM COM TAMPO E BASE EM GRANITO SÃO GABRIEL, PÉS EM MDF GRIS	2
3	FLOREIRA ALTA COM 45(C)X45(L)X103(H)CM COM TAMPO E BASE EM GRANITO SÃO GABRIEL, PÉS EM MDF GRIS	2
4	ALTAR COM 200(C)X80(L)X90(H)CM COM TAMPO EM MDF THASSOS, BASE EM GRANITO SÃO GABRIEL E PÉS EM MDF GRIS	1
5	PAINEL DIVISÓRIO COM 150(C)X6(L)X300(H)CM EM MDF GRIS E DETALHES EM MDF THASSOS, COM PERFIS DE LED FLEXÍVEL 3000K, 12 METROS DE PERFIL DE LED POR PAINEL	2
6	PAINEL COM CRUZ COM 300(C)X3(L)X300(H)CM EM MDF GRIS E CRUZ EM MDF THASSOS, COM PERFIS DE LED FLEXÍVEL 3000K -9,6 METROS DE PERFIL DE LED POR PAINEL	1
7	BASE PARA URNA FUNERÁRIA COM 200(C)X60(L)X58(H)CM, TAMPO EM MDF THASSOS, PÉS E BASE EM GRANITO SÃO GABRIEL	1
8	BALCÃO PARA PIA COM UMA PORTA GIRO UMA PORTA BASCULANTE, 4 GAVETÕES COM CORREDIÇA TELESCÓPICA COM CAPACIDADE PARA O SUPORTE DE 45KG E 2 GAVETAS COM CORREDIÇA TELESCÓPICA COM CAPACIDADE PARA O SUPORTE DE 25KG. PUXADORES TIPO CAVA EM MDF GRIS. DIMENSÕES DE 243(C)X58(L)X86(H)CM COM RODAPÉ DE 10CM EM GRANITO SÃO GABRIEL. PARTE INTERNA DA BANCADA E GAVETAS EM MDF BRANCO TX. INCLUIR LIXEIRA DESLIZANTE DUPLA 60 LITRO DE EMBUTIR E DIVISOR PLÁSTICO PARA TALHERES.	1
9	BANCADA DE PIA EM GRANITO SÃO GABRIEL COM 243(C)X60(L)X4(H)CM MAIS RODAPIA COM 10CM NO FUNDO E EM UMA DAS LATERAIS, REBAIXO PARA ÁREA MOLHADA, CUBA INOX E TORNEIRA DE BANCADA BICA ALTA EM INOX	1
10	ARMÁRIO AÉREO DE COZINHA COM 170(C)X35(L)X50(H)CM MAIS PRATELEIRA COM 170(C)X35(L)/20(L)X2(H)CM, MDF GRIS COM SEIS PORTAS DE GIRO E UMA PRATELEIRA INTERNA.	1
11	ARMÁRIO COM 60(C)X35(L)X210(H)CM EM MDF GRIS COM DUAS PORTAS DE GIRO, PUXADOR CAVA COM 4 PRATELEIRAS INTERNAS E SUPORTE PARA VASSOURAS, RODAPÉ EM GRANITO SÃO GABRIEL.	1
12	BANCADA EM GRANITO SÃO GABRIEL COM 140(C)X40(L)X4(H)CM EM GRANITO SÃO GABRIEL, FIXADO NA PAREDE COM MÃO FRANCESA METÁLICA PRETA.	1

01 - Todas as medidas devem ser rigorosamente conferidas no local.
02 - As cotas prevalecem sobre o desenho.
03 - Em caso de dúvidas procurar os profissionais responsáveis pelo projeto, pois os mesmos não se responsabilizam por alterações sem autorização.



PROJETISTA
GABRIELA BABY BRAGA
Arq.e Urb. CAU A99707-2

PROPRIETÁRIO
PREFEITURA MUNICIPAL DE
BRUNÓPOLIS


PROJETO
MOBILIÁRIO DA
CAPELA MORTUÁRIA

DATA
11/10/2024


CONTEÚDO DA PRANCHA
PLANTA BAIXA, VISTA FRONTAL,
DETALHES

PRANCHA
01 | 05


1 BANCOS

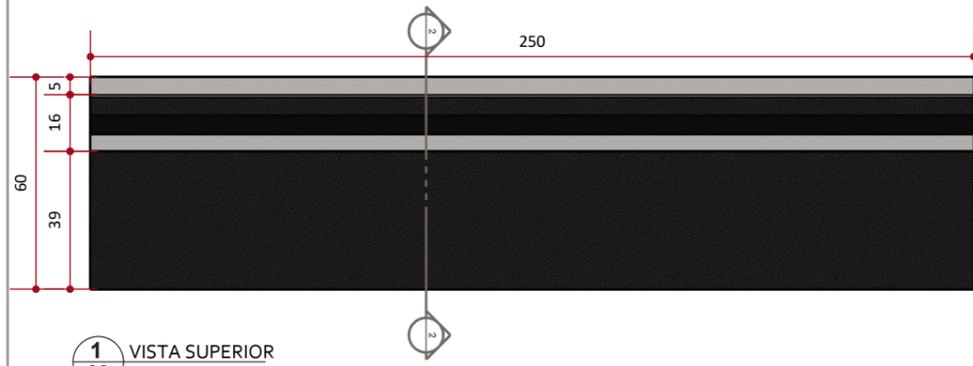


1
02 VISTA SUPERIOR
ESCALA 1:20

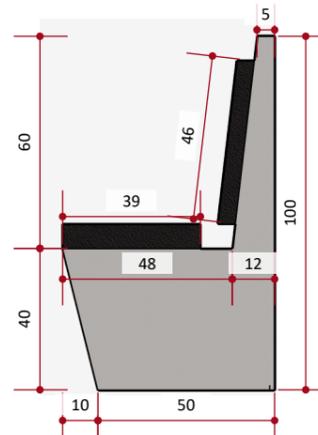

2
02 VISTA LARETAL
ESCALA 1:20

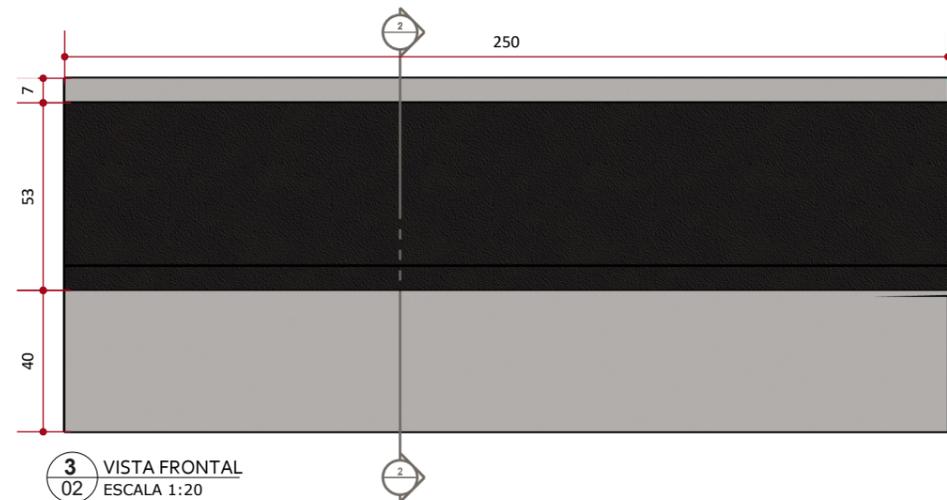

3
02 VISTA FRONTAL
ESCALA 1:20

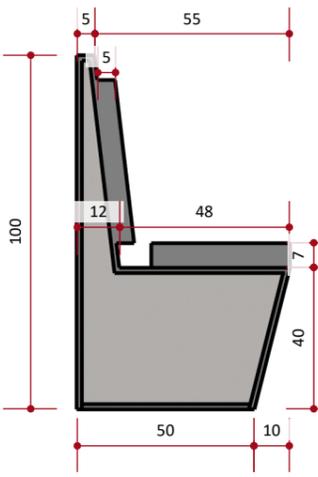

4
02 CORTE 1
ESCALA 1:20




5
02 PERSPECTIVA
SEM ESCALA

ENCOSTO EM CURVIN PRETO
COM 50MM DE ESPESSURA


ASSENTO EM CURVIN PRETO
COM 70MM DE ESPESSURA

MDF GRIS


2 FLOREIRA BAIXA

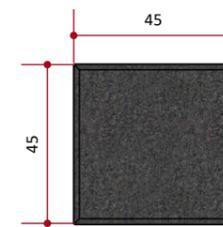


6
02 VISTA SUPERIOR
ESCALA 1:20

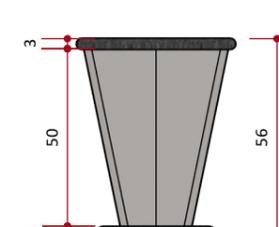


7
02 VISTA FRONTAL
ESCALA 1:20

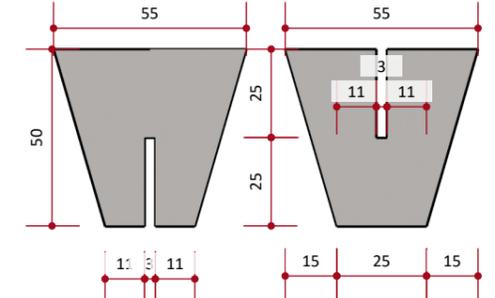

8
02 VISTA FRONTAL "PÉS"
ESCALA 1:20

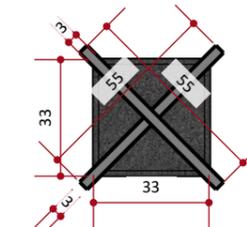

9
02 VISTA SUPERIOR
ESCALA 1:20

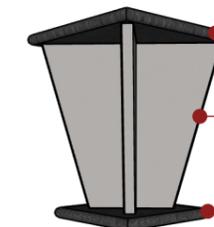


10
02 PERSPECTIVA
SEM ESCALA

TAMPO EM GRANITO SÃO GABRIEL


MDF GRIS

BASE EM GRANITO SÃO GABRIEL


3 FLOREIRA ALTA

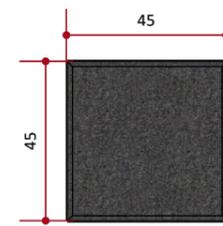


11
02 VISTA SUPERIOR
ESCALA 1:20

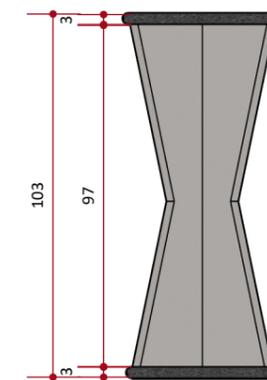


12
02 VISTA FRONTAL
ESCALA 1:20

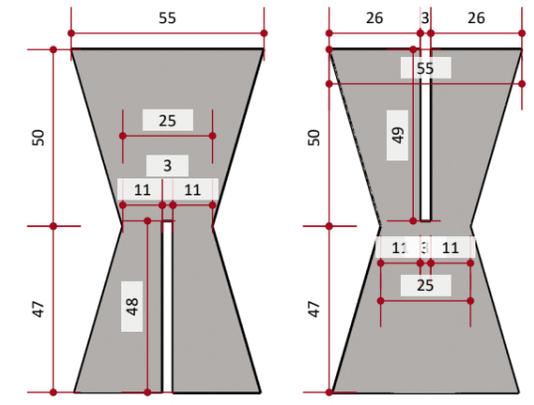

13
02 VISTA FRONTAL "PÉS"
ESCALA 1:20

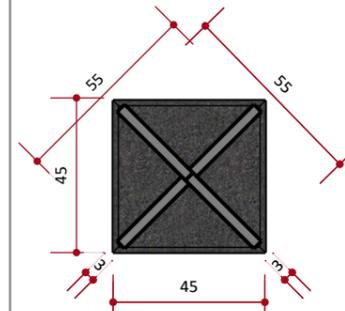

14
02 VISTA SUPERIOR
ESCALA 1:20

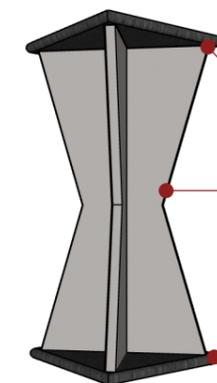

15
02 PERSPECTIVA
SEM ESCALA

TAMPO EM GRANITO SÃO GABRIEL

PÉS EM MDF GRIS

BASE EM GRANITO SÃO GABRIEL

01 - Todas as medidas devem ser rigorosamente conferidas no local.
02 - As cotas prevalecem sobre o desenho.
03 - Em caso de dúvidas procurar os profissionais responsáveis pelo projeto, pois os mesmos não se responsabilizam por alterações sem autorização.



PROJETISTA
GABRIELA BABY BRAGA
Arq.e Urb. CAU A99707-2

PROPRIETÁRIO
PREFEITURA MUNICIPAL DE
BRUNÓPOLIS









PROJETO
MOBILIÁRIO DA
CAPELA MORTUÁRIA

DATA
11/10/2024







CONTEÚDO DA PRANCHA
DETALHES BANCOS, FLOREIRA ALTA E
FLOREIRA BAIXA

PRANCHA
02 | 05

4 ALTAR

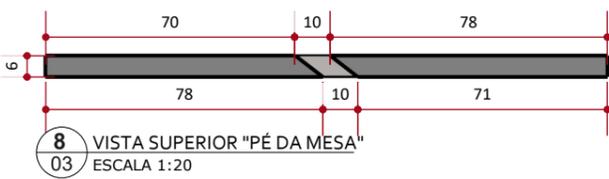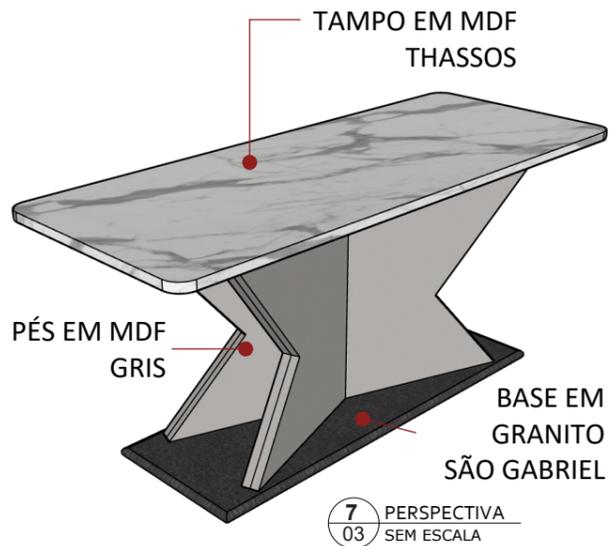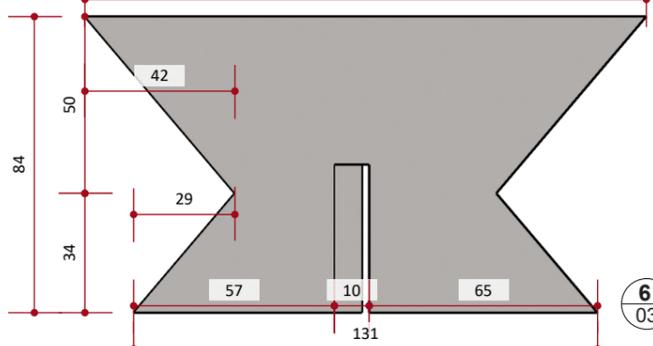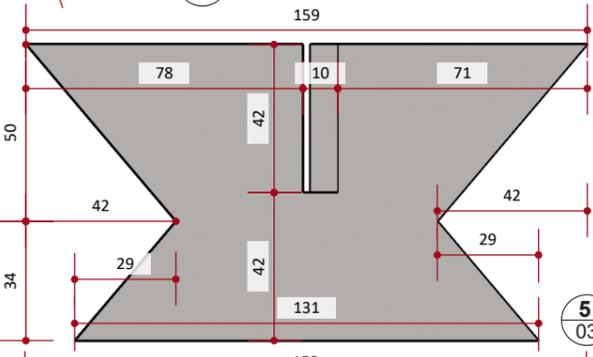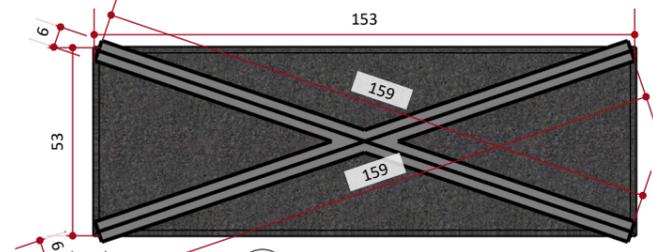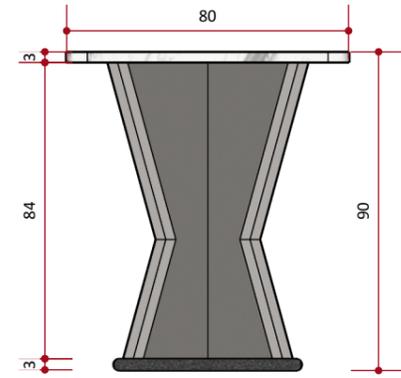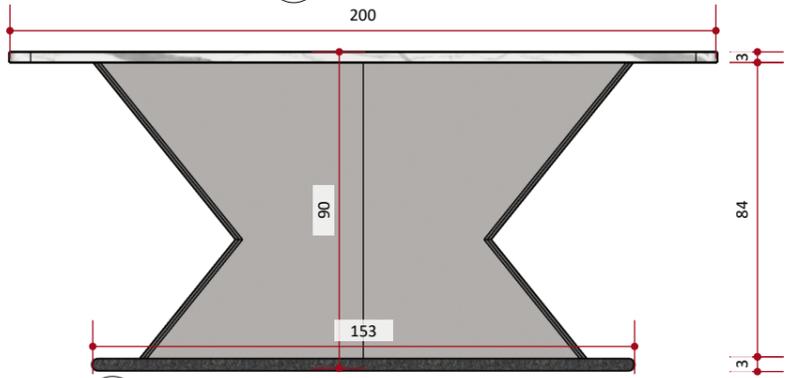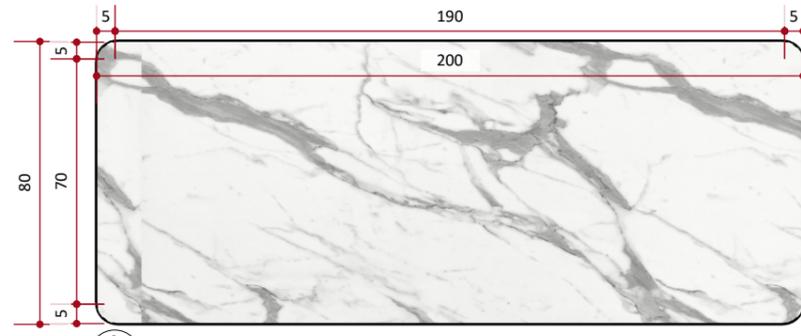

7 BASE URNA FUNERÁRIA

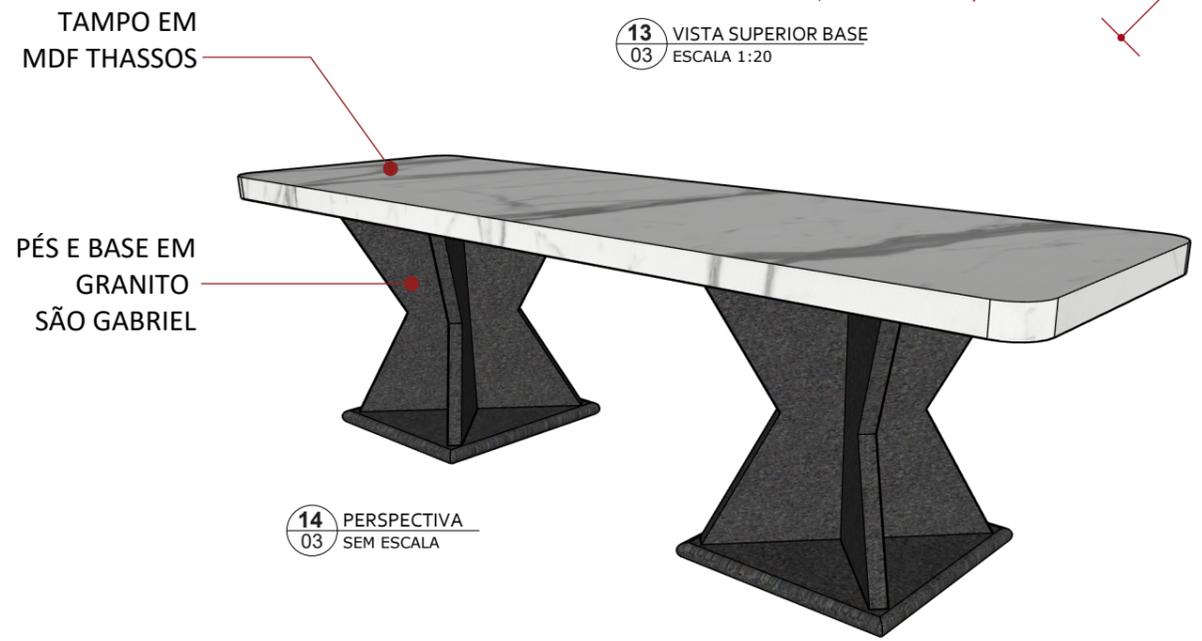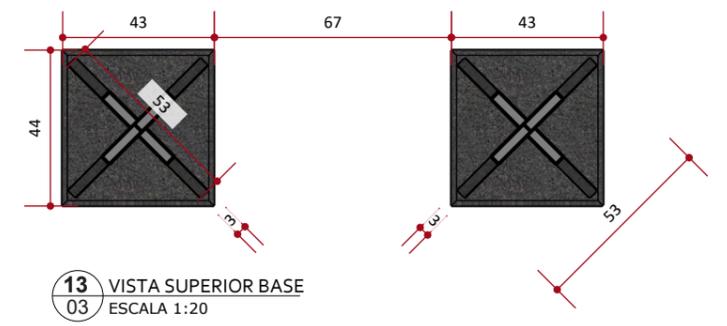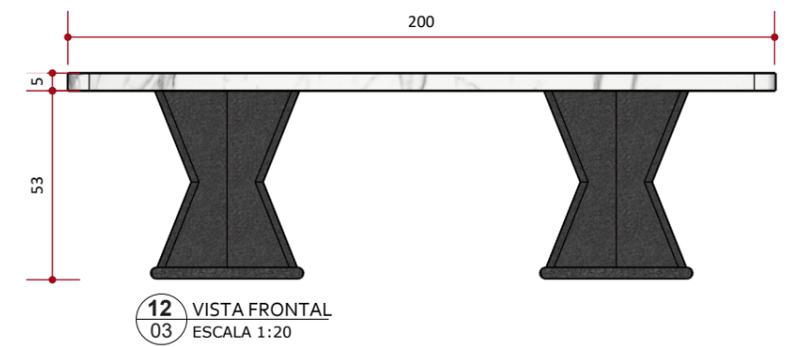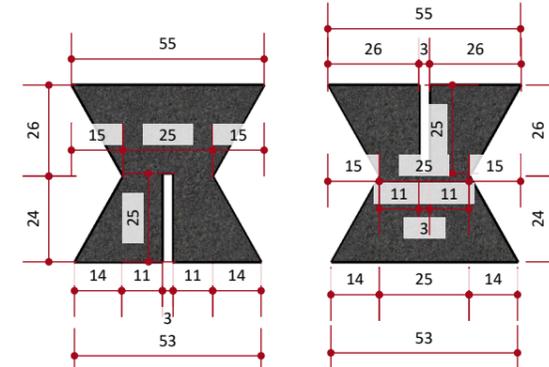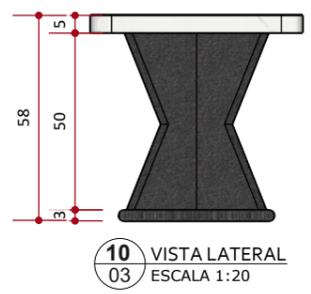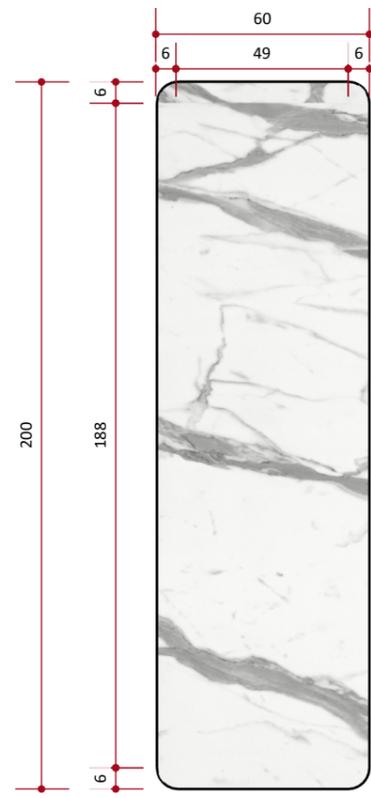

01 - Todas as medidas devem ser rigorosamente conferidas no local.
02 - As cotas prevalecem sobre o desenho.
03 - Em caso de dúvidas procurar os profissionais responsáveis pelo projeto, pois os mesmos não se responsabilizam por alterações sem autorização.



PROJETISTA
GABRIELA BABY BRAGA
Arq.e Urb. CAU A99707-2


PROPRIETÁRIO
PREFEITURA MUNICIPAL DE
BRUNÓPOLIS

PROJETO
MOBILIÁRIO DA
CAPELA MORTUÁRIA

DATA
11/10/2024


CONTEÚDO DA PRANCHA
DETALHES ALTAR E BASE DA URNA
FUNERÁRIA

PRANCHA
03 | 05


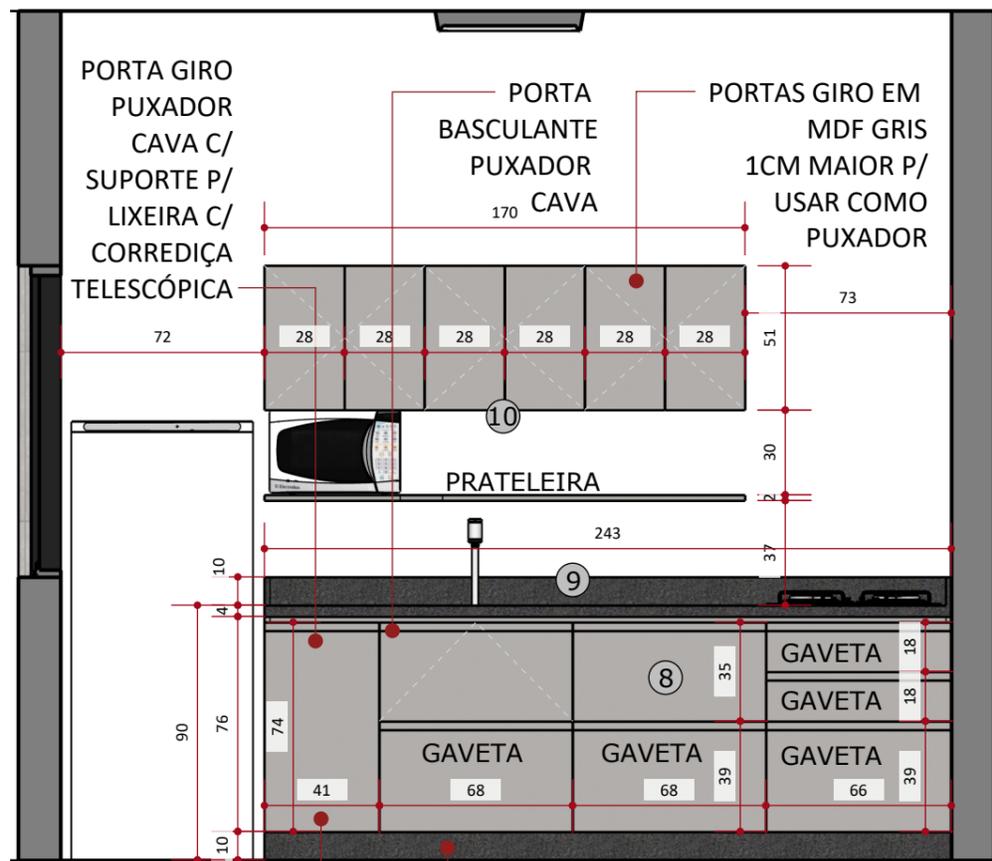


1 VISTA FRONTAL
04 ESCALA 1:25


RODAPÉ EM GRANITO SÃO GABRIEL
TODAS AS PORTAS E GAVETAS COM PUXADOR CAVA, GAVETAS C/ CORREDIÇA TELESCÓPICA MDF GRIS

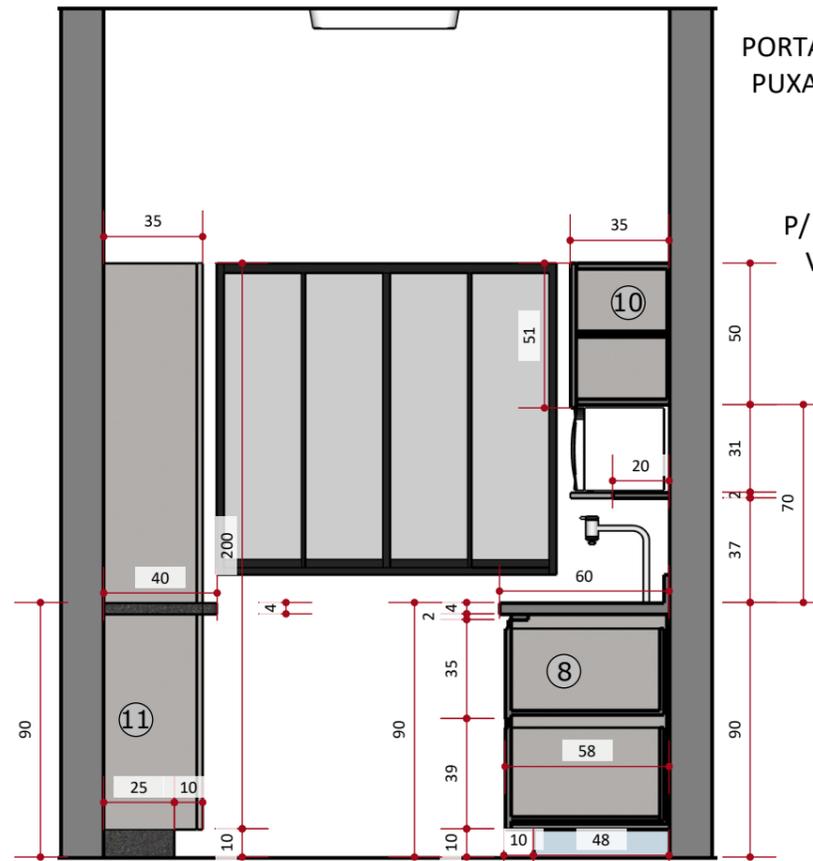


2 CORTE 1
04 ESCALA 1:25

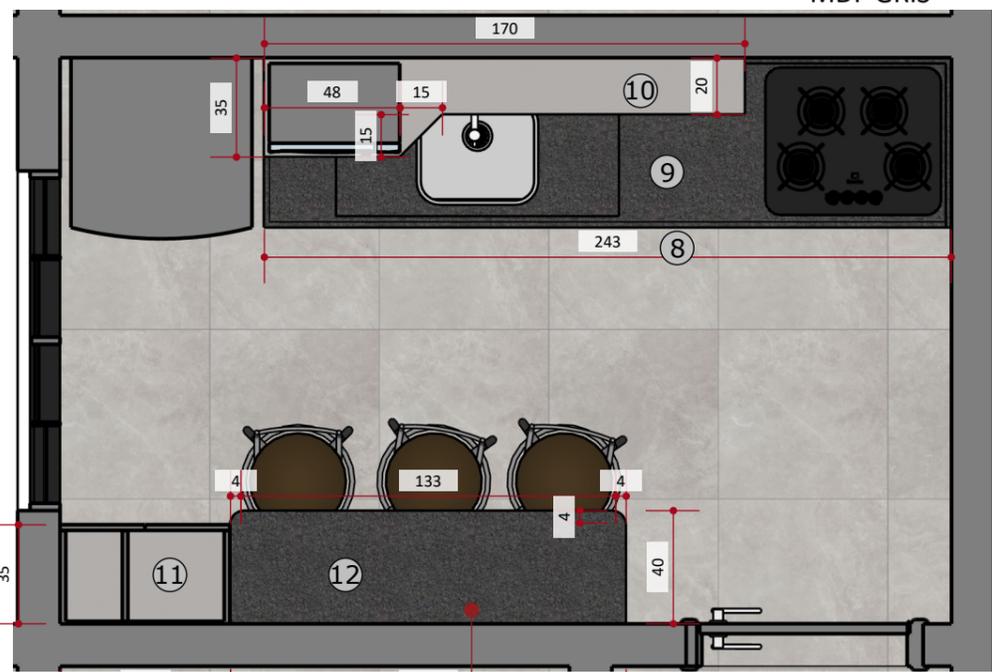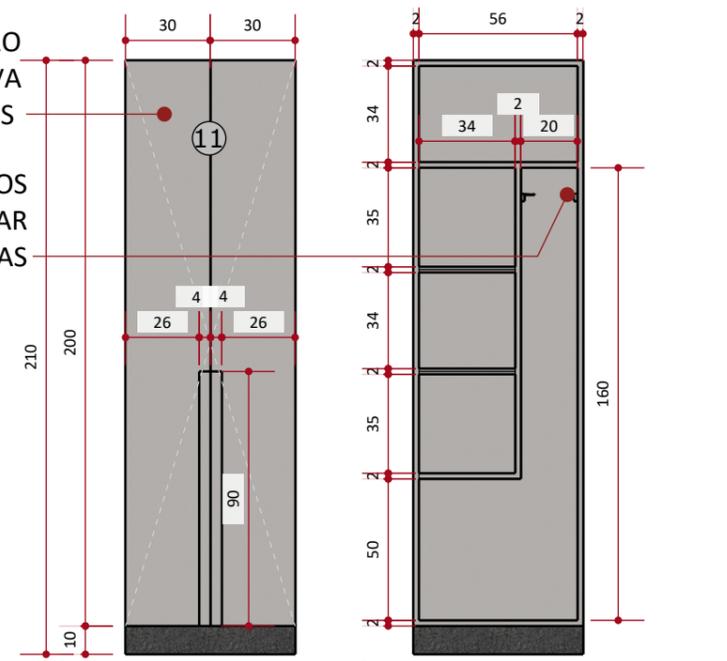

3 PLANTA BAIXA
04 ESCALA 1:25

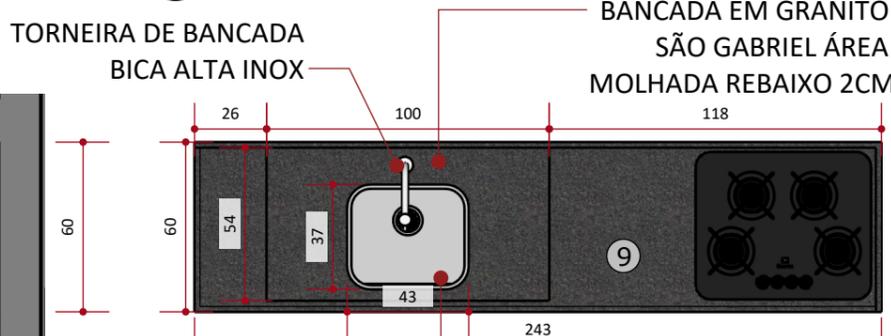

4 VISTA SUPERIOR
04 ESCALA 1:25

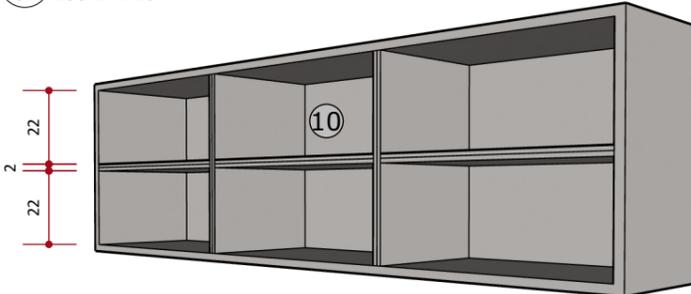

01 - Todas as medidas devem ser rigorosamente conferidas no local.
02 - As cotas prevalecem sobre o desenho.
03 - Em caso de dúvidas procurar os profissionais responsáveis pelo projeto, pois os mesmos não se responsabilizam por alterações sem autorização.





1 PERSPECTIVA
05 SEM ESCALA

01 - Todas as medidas devem ser rigorosamente conferidas no local.
02 - As cotas prevalecem sobre o desenho.
03 - Em caso de dúvidas procurar os profissionais responsáveis pelo projeto, pois os mesmos não se responsabilizam por alterações sem autorização.



PROJETISTA
GABRIELA BABY BRAGA
Arq.e Urb. CAU A99707-2

PROPRIETÁRIO
PREFEITURA MUNICIPAL DE
BRUNÓPOLIS

PROJETO
MOBILIÁRIO DA
CAPELA MORTUÁRIA

DATA
11/10/2024

CONTEÚDO DA PRANCHA
PERSPECTIVA

PRANCHA
05 | 05