




Fachada Principal
Escala 1:50

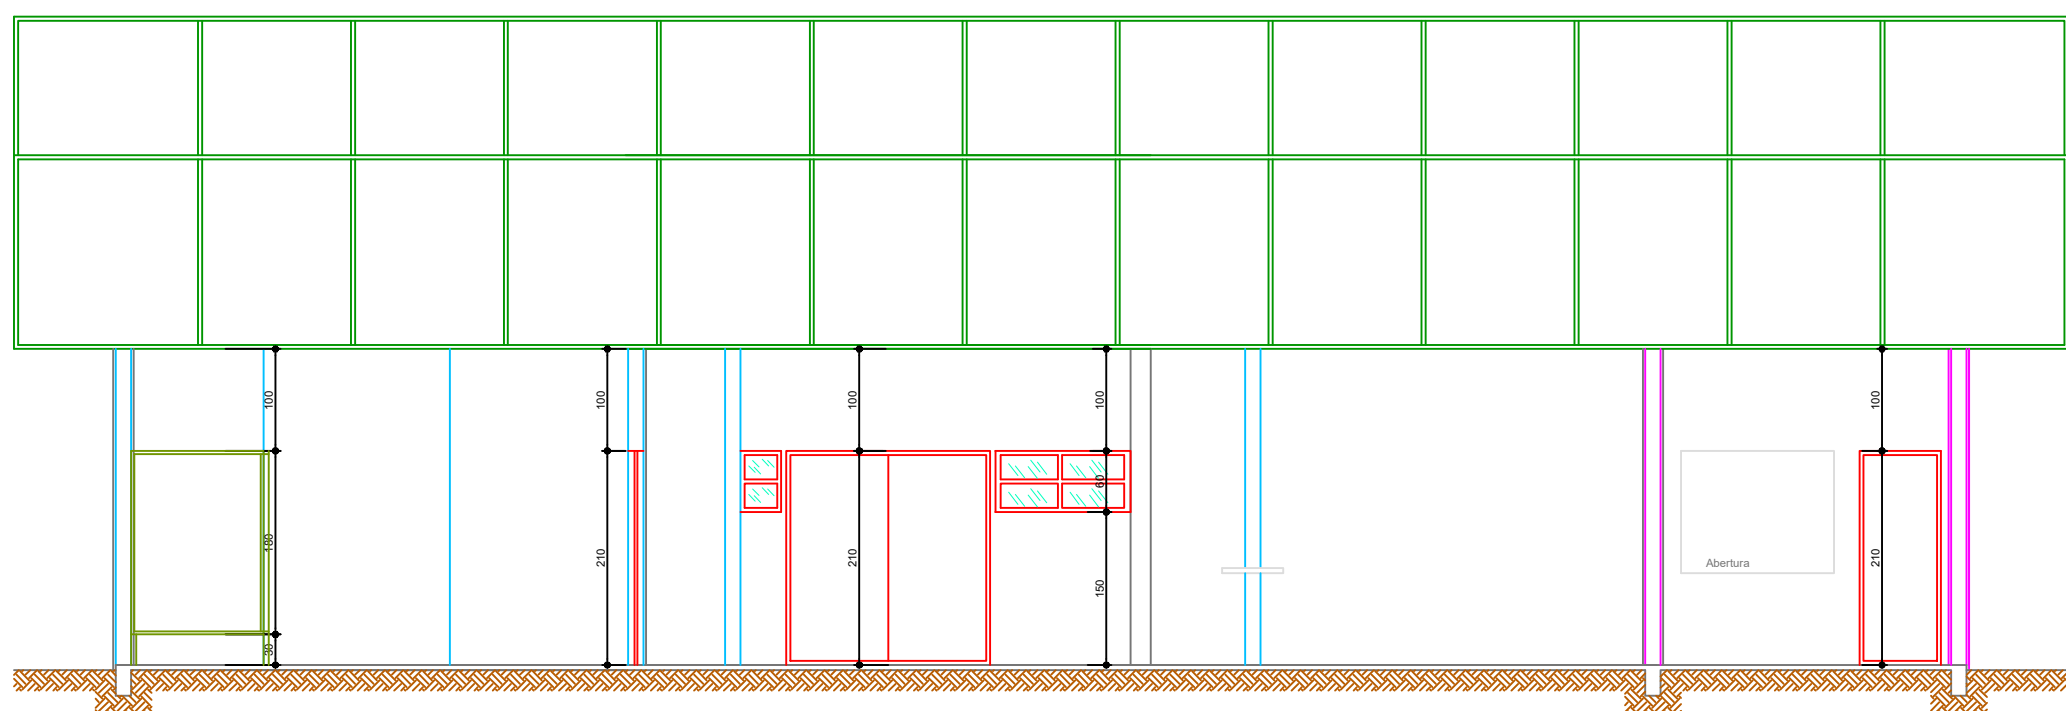


Corte CC
Escala 1:50

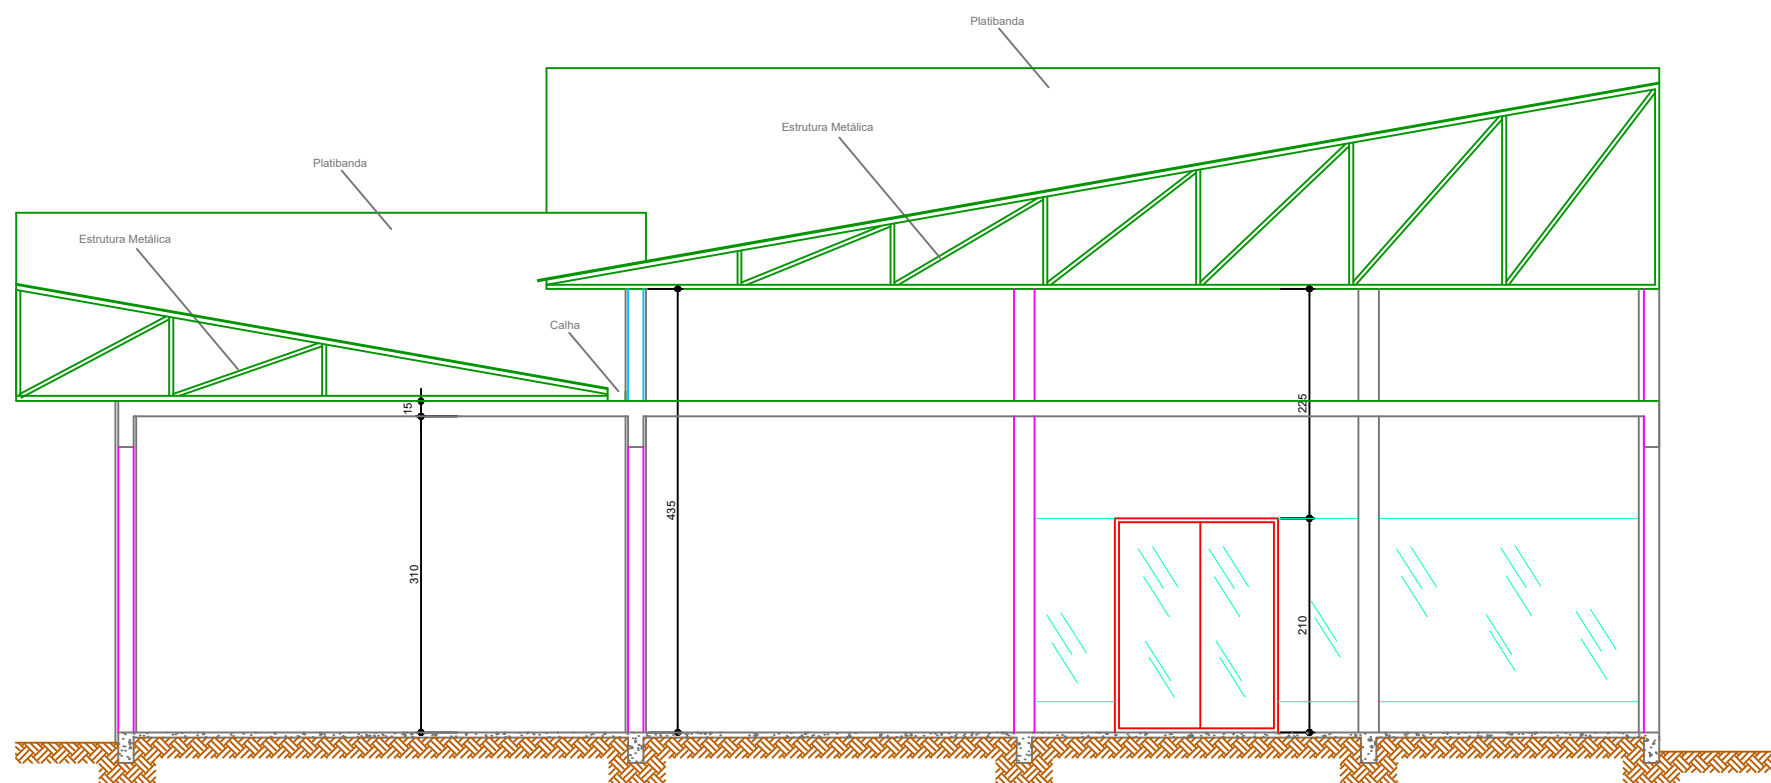


Corte BP
Escala 1:50

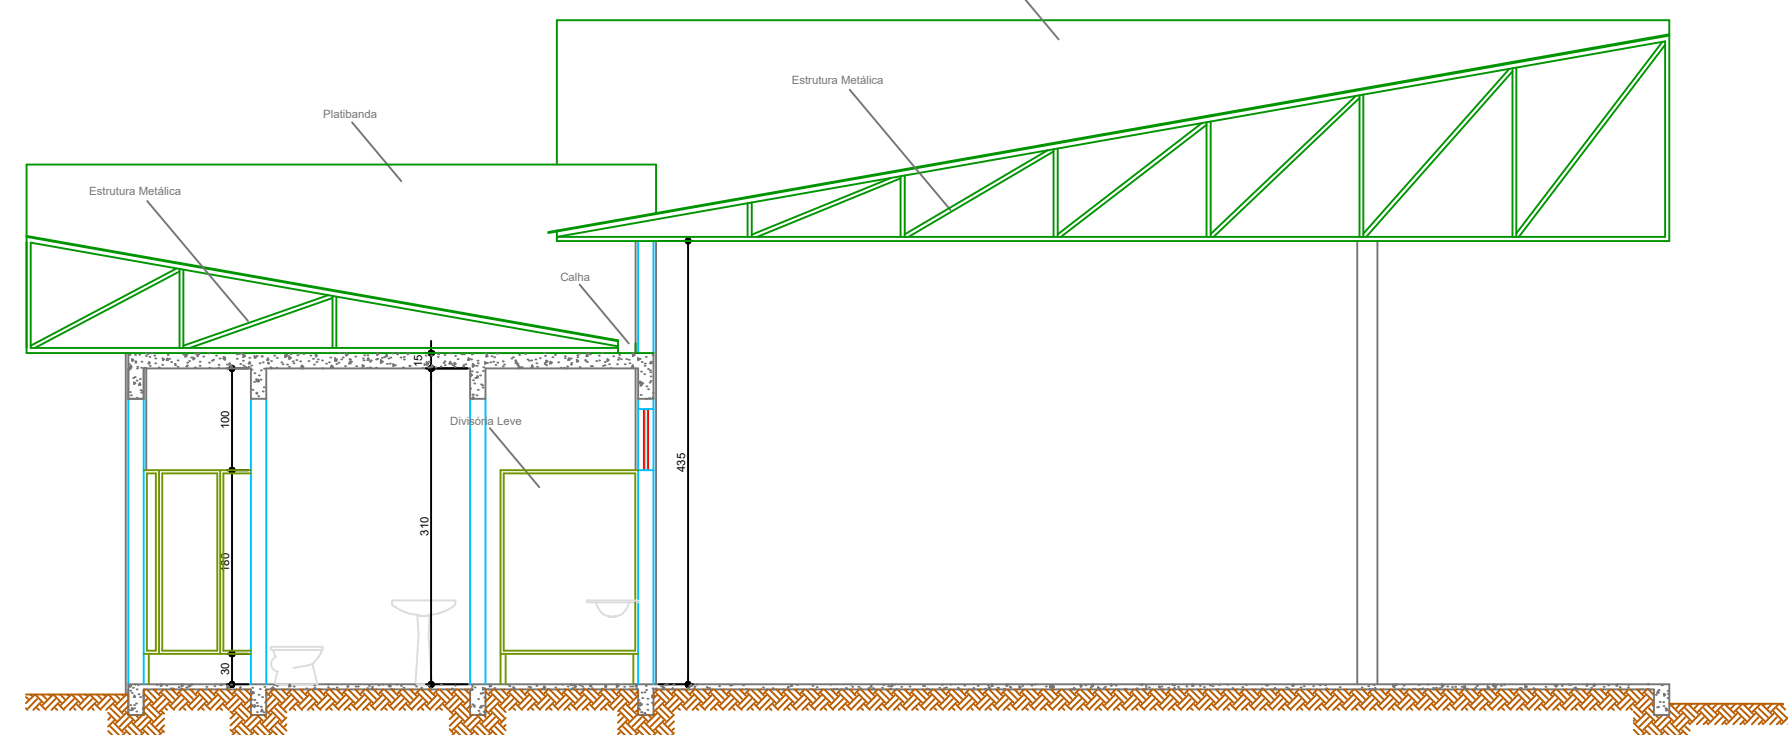


Corte AA
Escala 1:50

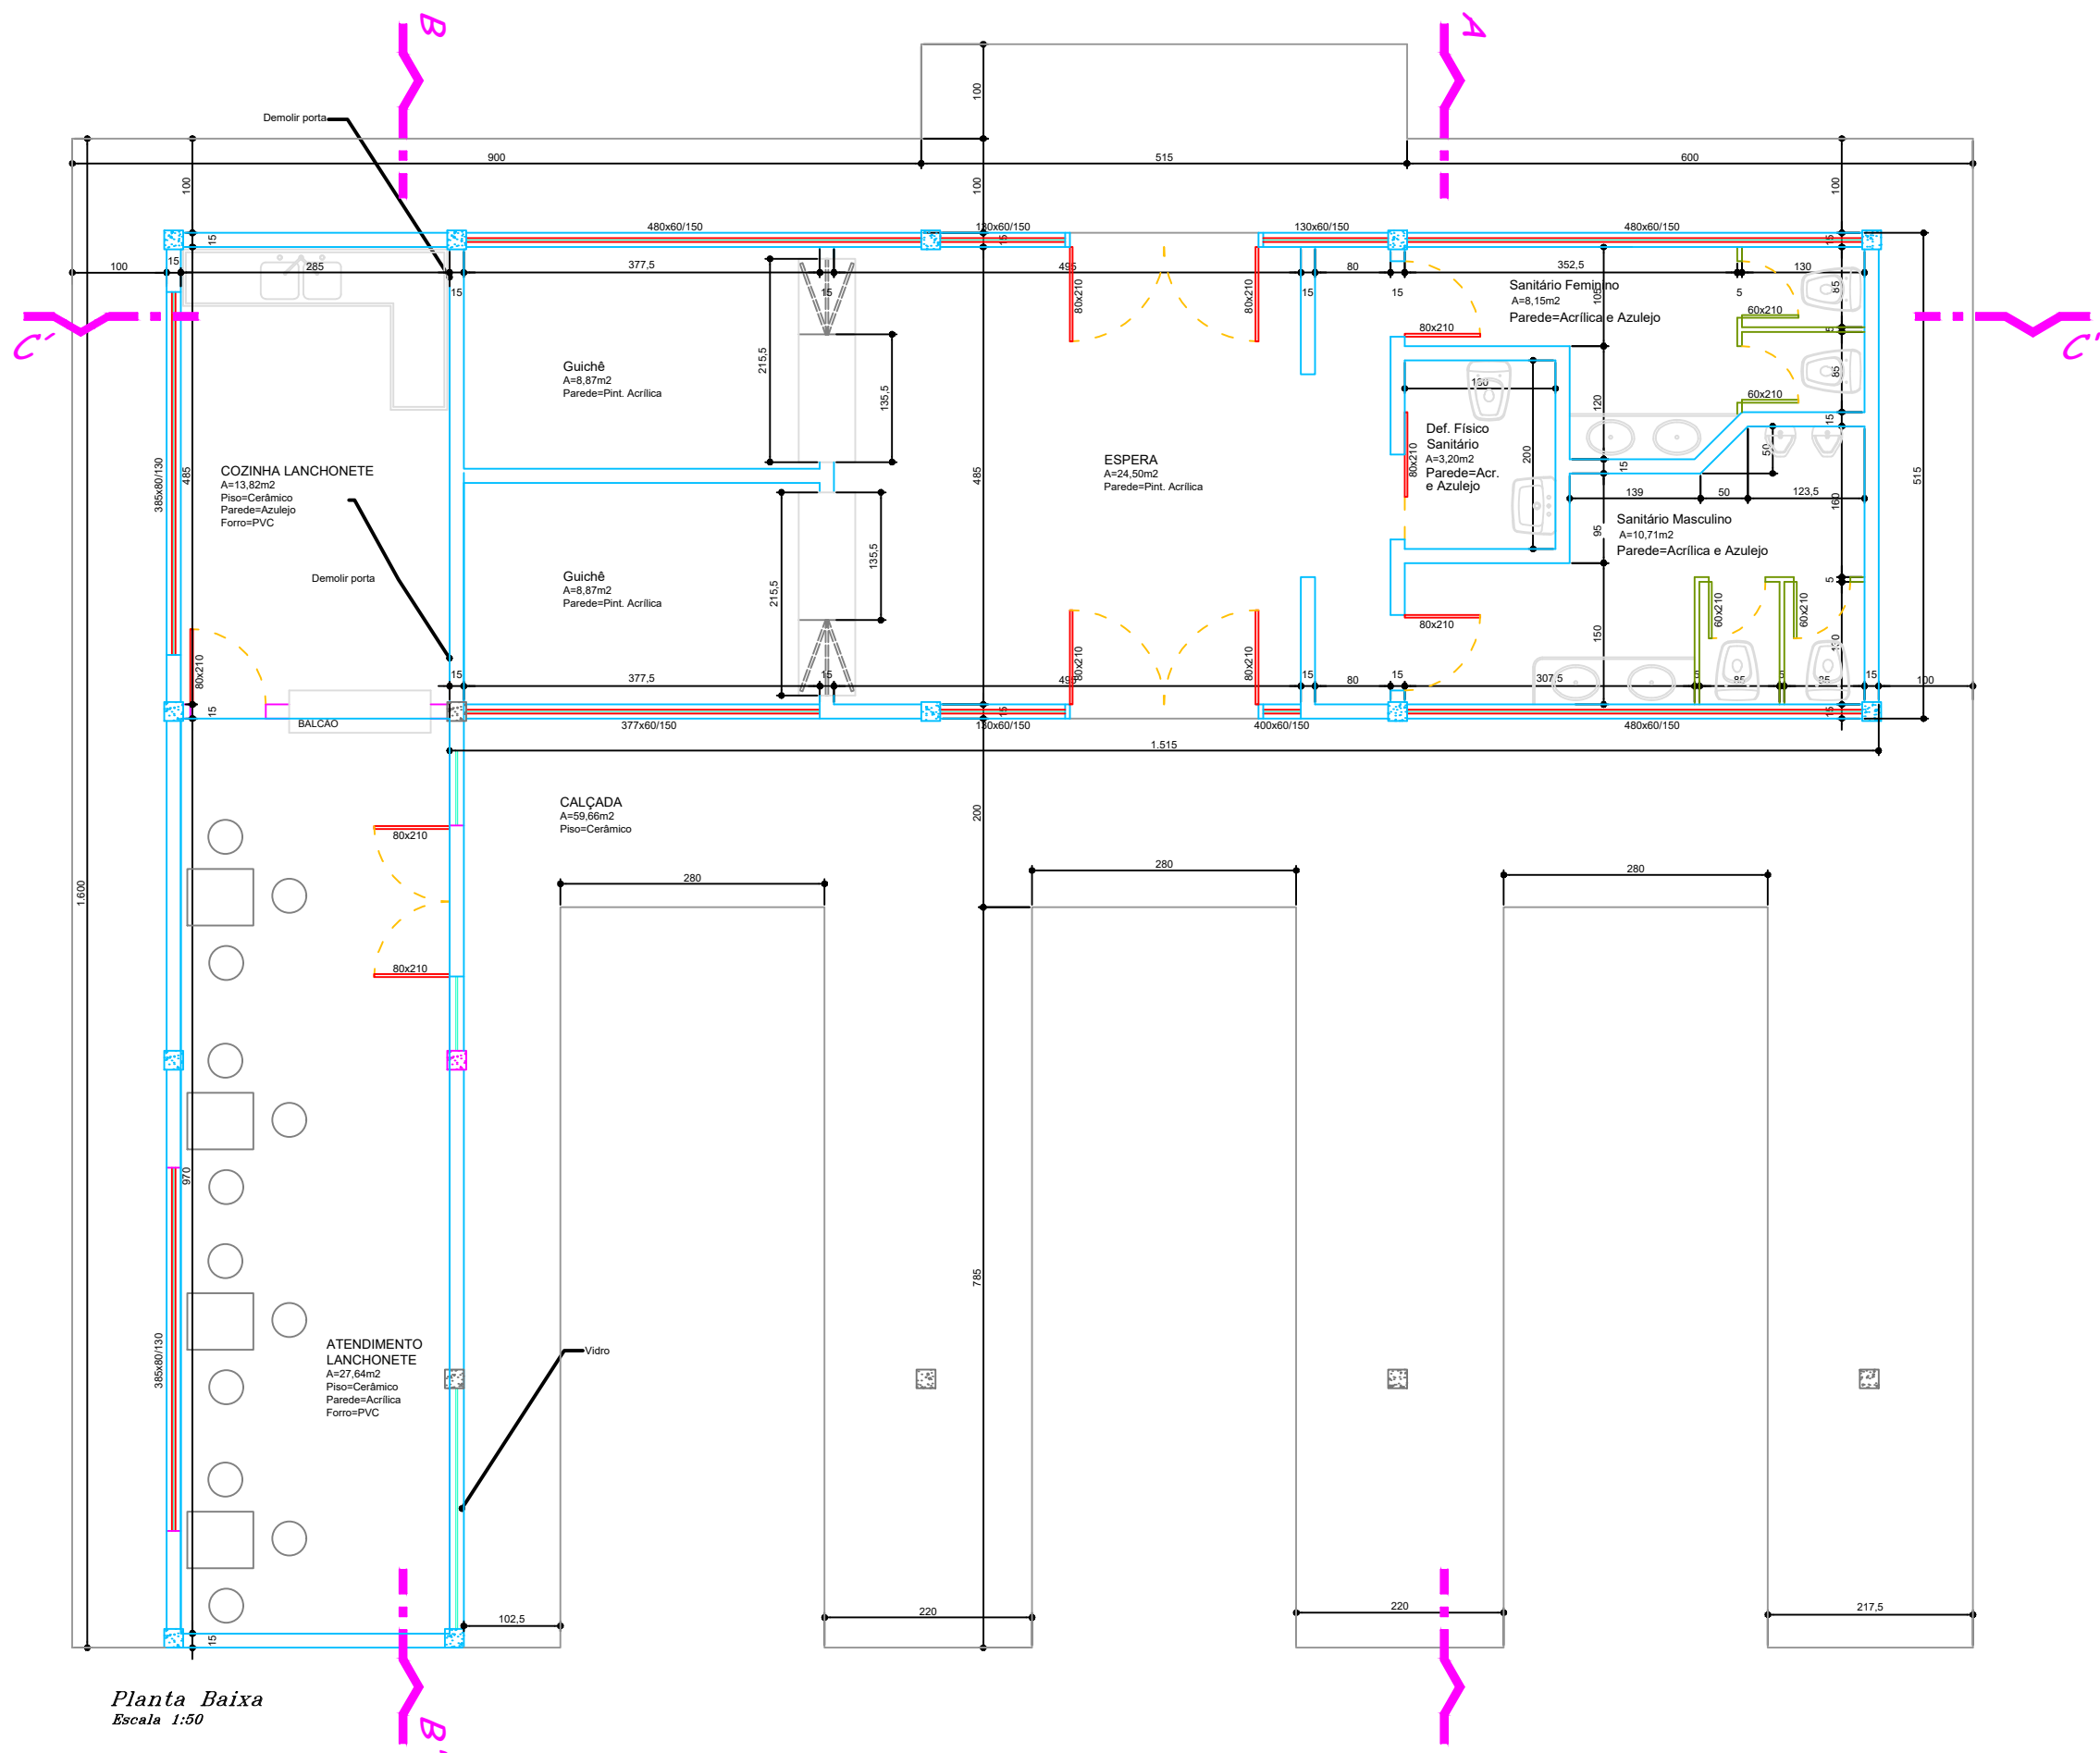

Planta Baixa
Escala 1:50

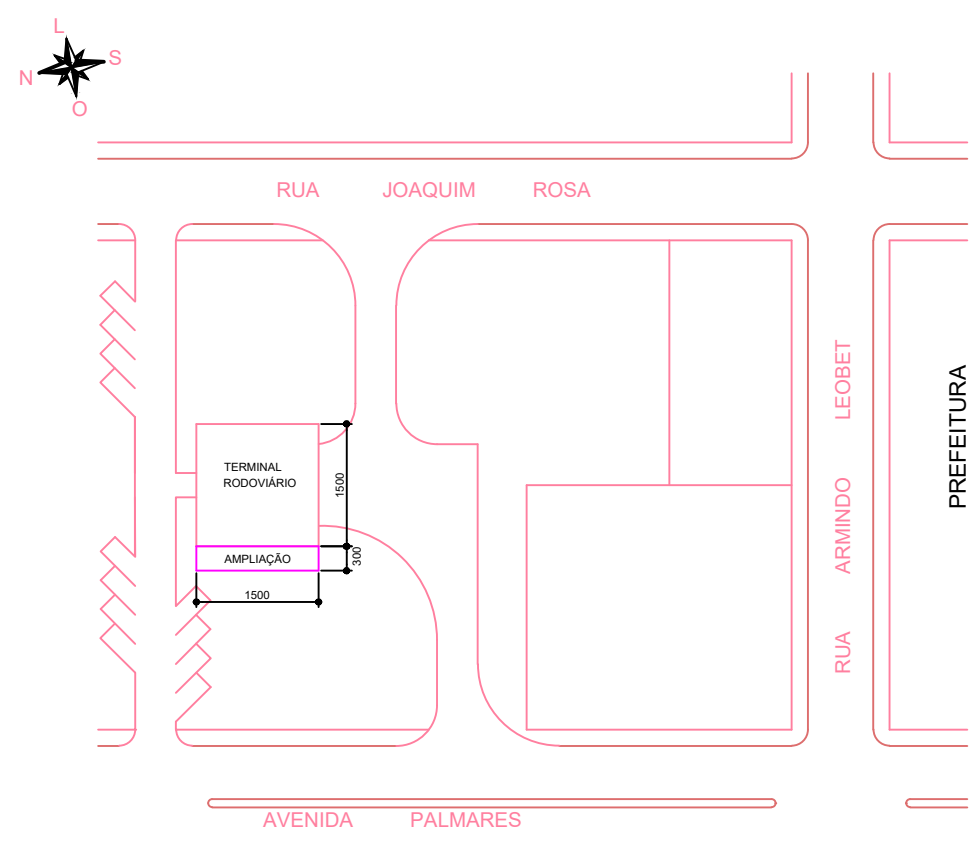

Locação
Escala 1:125

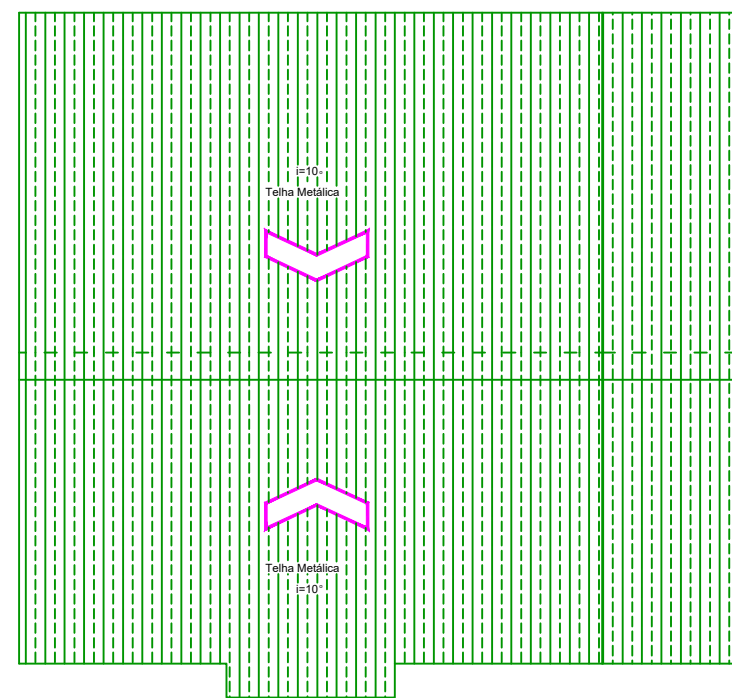

Cobertura
Escala 1:100



Perspectiva 01
Sem Escala



Perspectiva 02
Sem Escala

ESPAÇO RESERVADO À APROVAÇÃO:

NOTAS:
TODAS AS MEDIDAS ESTÃO EM CENTÍMETROS, CASO HOUVER DIVERGÊNCIAS ENTRE COTAS E ESCALA
PREVALECERÃO AS COTAS.

ASSOCIAÇÃO DOS MUNICÍPIOS DO
PLANALTO SUL DE STA. CATARINA

AMPLASC

MUNICÍPIO:
BRUNÓPOLIS - SC

OBRA:
PINTURA DE EDIFICAÇÕES MUNICIPAIS
TERMINAL RODOVIÁRIO DE BRUNÓPOLIS

LOCAL:
RUA DE ACESSO A BR 470 - DISTRITO DE MAROMBAS

TÍTULO:
PLANTA BAIXA, FACHADA, CORTES, TELHADO E LOCAÇÃO

ESC. FOLHA: 1 : 75	DATA: MARÇO/2024	ÁREA TOTAL: 123,02 m²	RESP. TÉCNICO: GABRIELA BABY BRAGA CAU A 99707-2 ARQUITETA E URBANISTA
ESC. DESENHO: 1 : 75	CODIGO: PINTURA PRÉDIOS PÚBLICOS	PRANCHA: 03-05	

Direitos autorais reservados não podendo ser alterado/cedido/ sem a autorização do Responsável Técnico.