



COBERTURA, SIT. E LOCAÇÃO
ESCALA 1 : 200

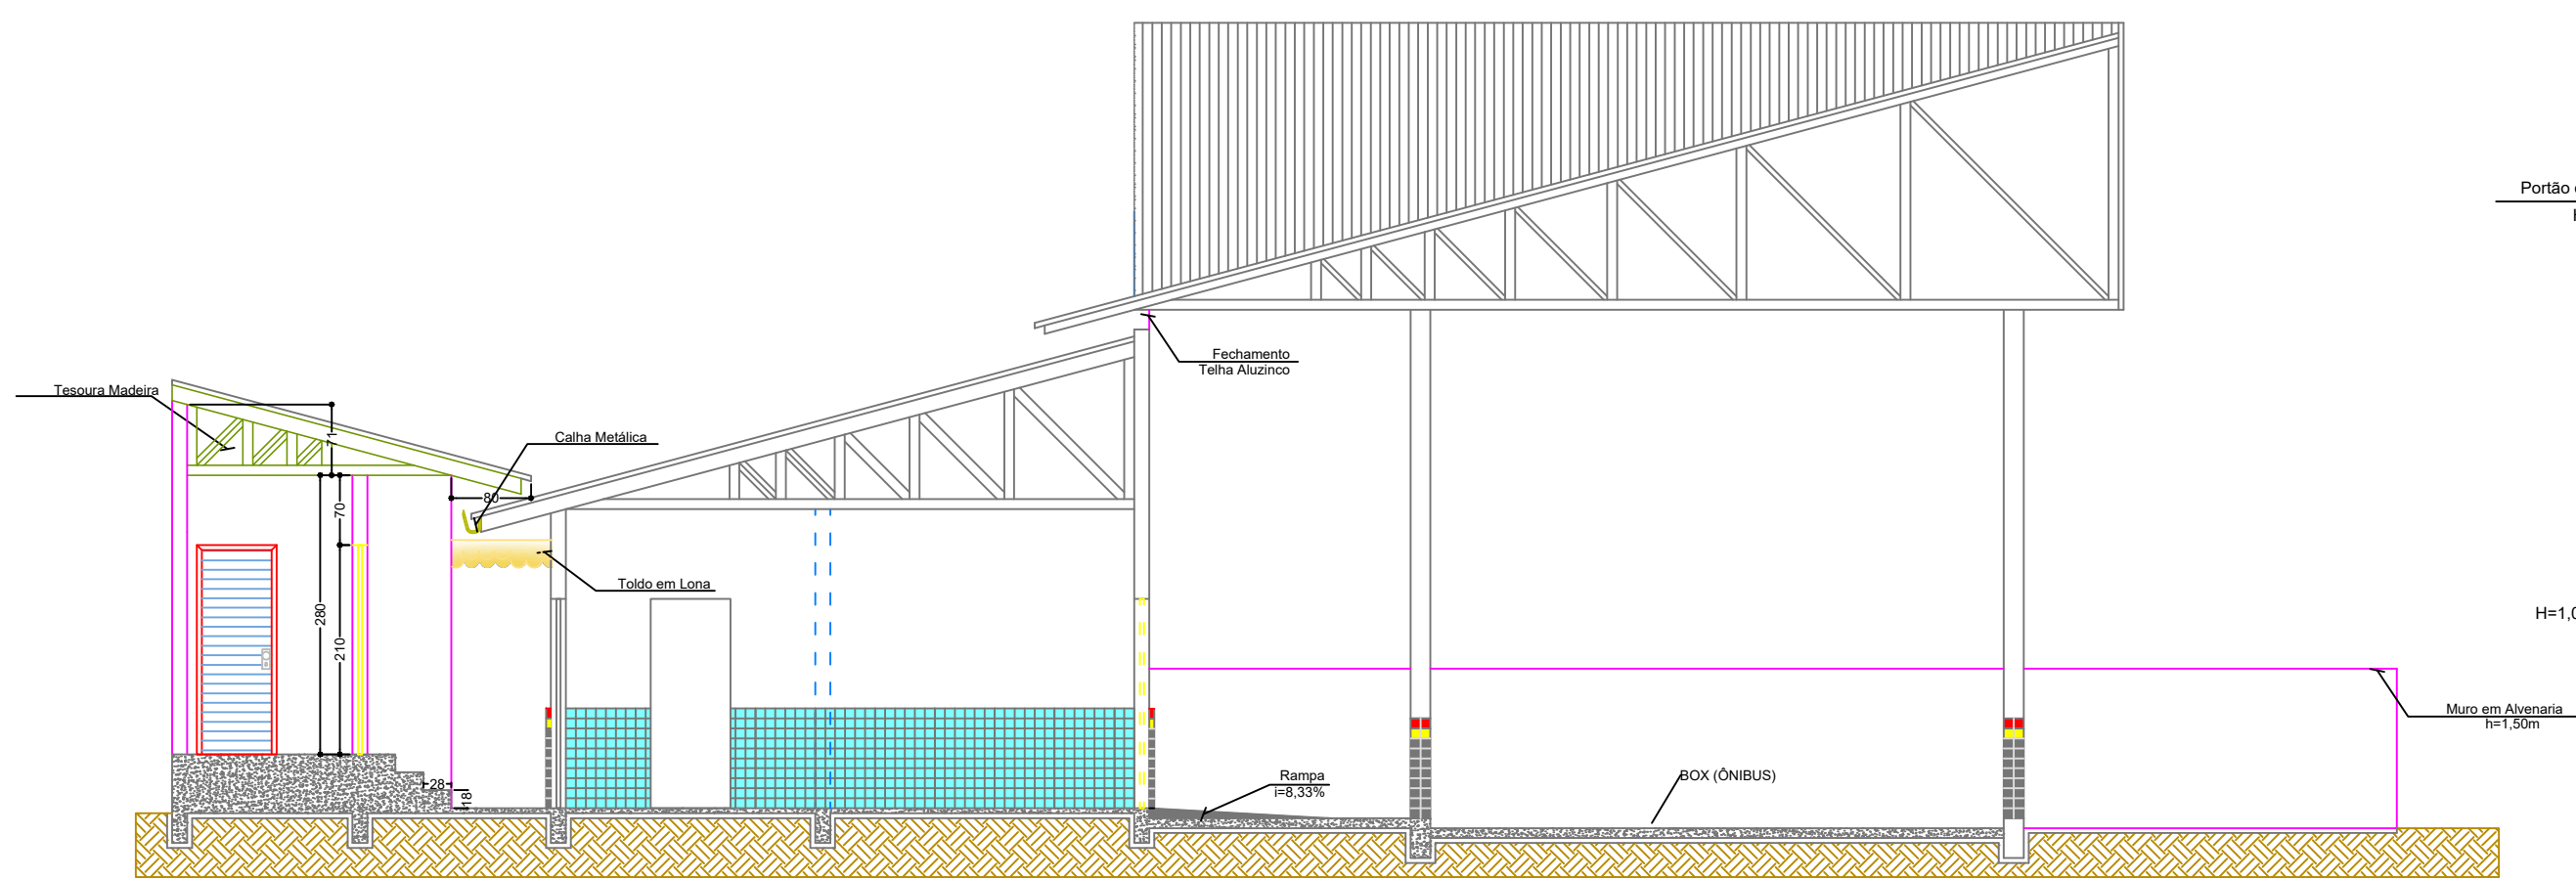

CORTE A-A'
ESCALA 1 : 50

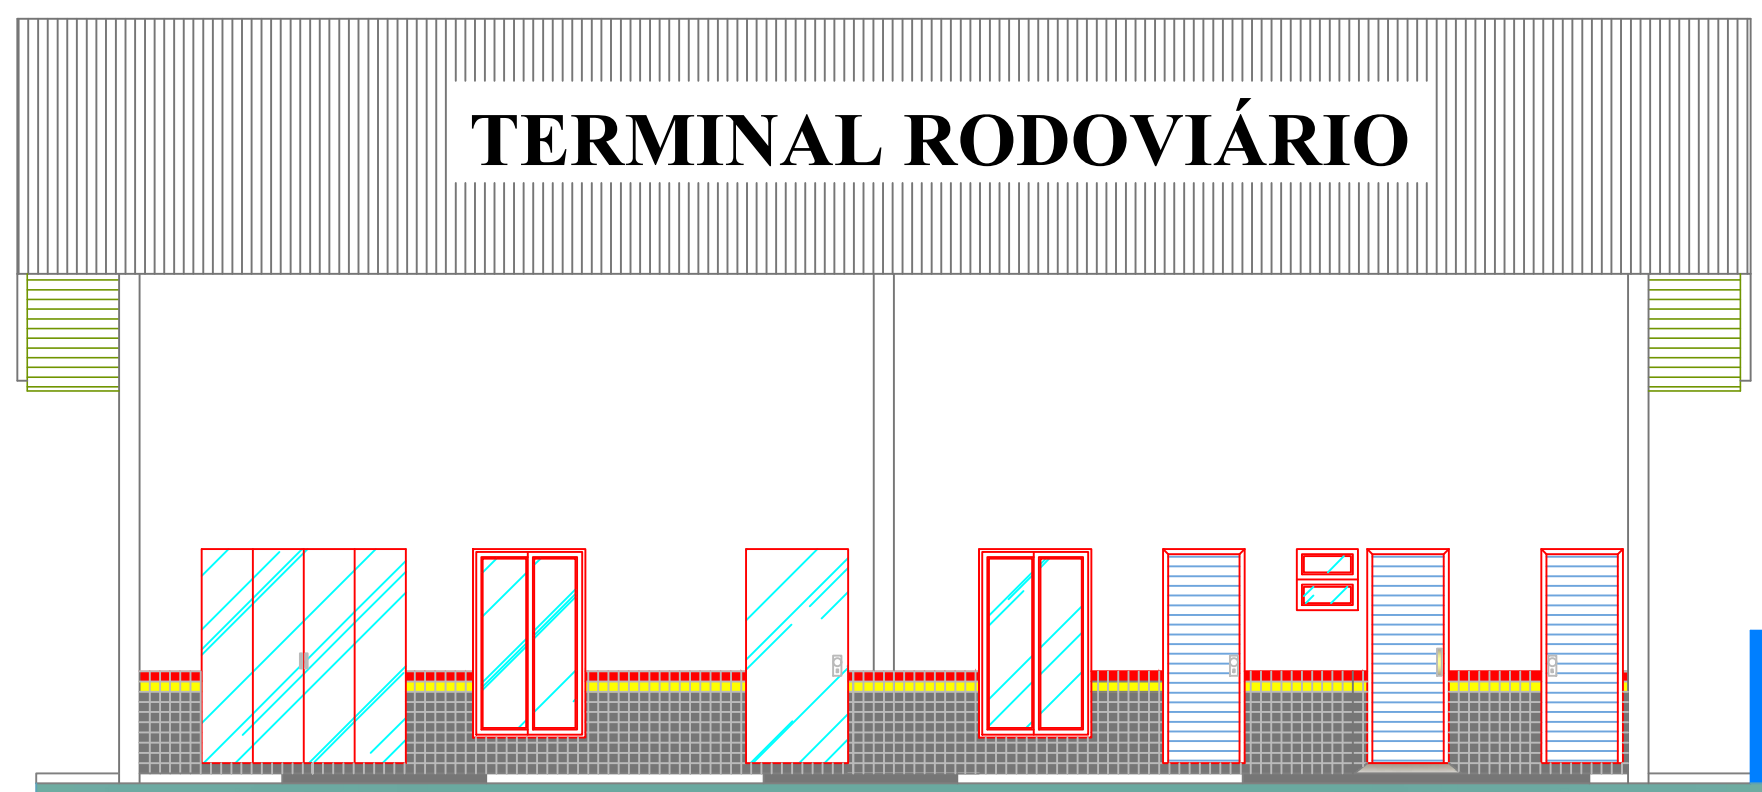


FACHADA
ESCALA 1 : 75



Perspectiva 01
Sem Escala



Perspectiva 02
Sem Escala

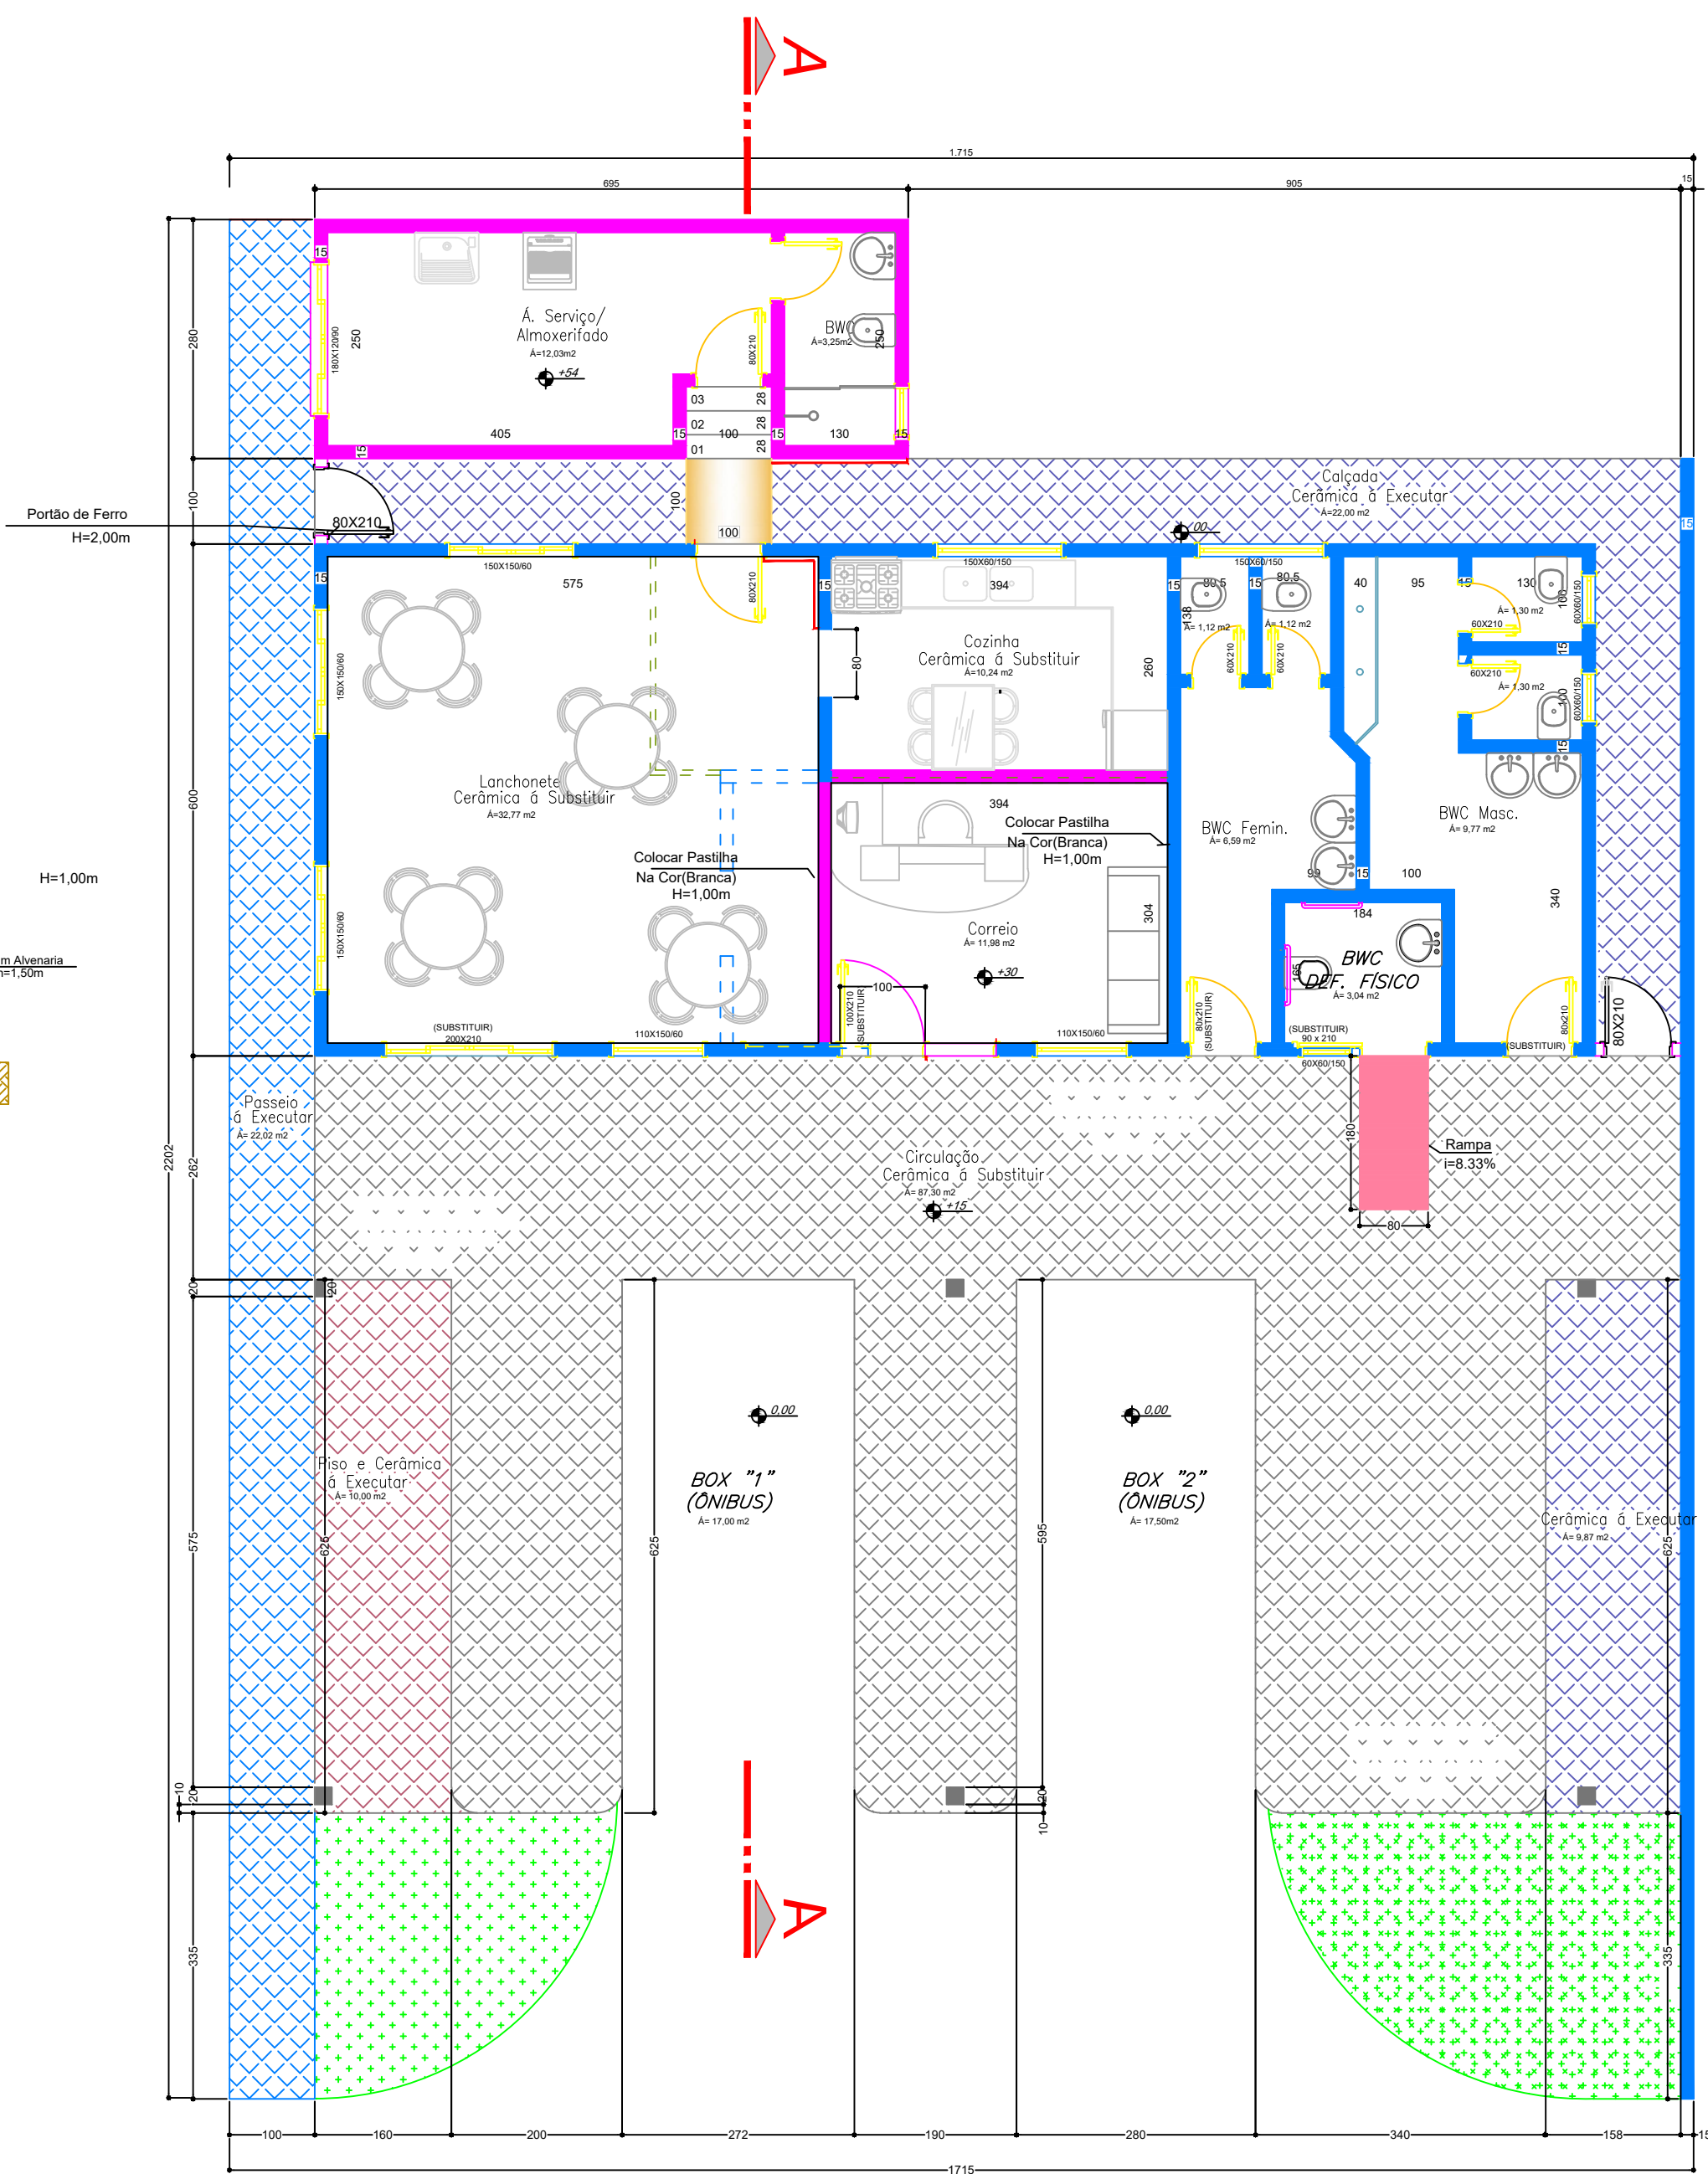

PLANTA BAIXA
ÁREA EXISTENTE 180,00 M²
ÁREA AMPLIAÇÃO 19,46 M²
ESCALA 1 : 75

ESPAÇO RESERVADO À APROVAÇÃO:
NOTAS:
TODAS AS MEDIDAS ESTÃO EM CENTÍMETROS, CASO HOUVER DIVERGÊNCIAS ENTRE COTAS E ESCALA PREVALECERÃO AS COTAS.

ASSOCIAÇÃO DOS MUNICÍPIOS DO PLANALTO SUL DE STA. CATARINA			AMPLASC	
MUNICÍPIO: BRUNÓPOLIS - SC				
OBRA: PINTURA DE EDIFICAÇÕES MUNICIPAIS TERMINAL RODOVIÁRIO DE MAROMBAS				
LOCAL: RUA DE ACESSO A BR 470 - DISTRITO DE MAROMBAS				
TÍTULO: PLANTA BAIXA, FACHADA, CORTES, TELHADO E LOCAÇÃO				
ESC. FOLHA: 1 : 75 ESC. DESENHO: 1 : 75		DATA: MARÇO/2024	ÁREA TOTAL: 199,46 m²	RESP. TÉCNICO: GABRIELA BABY BRAGA CAU A 99707-2 ARQUITETA E URBANISTA
DESENHISTA: PINTURA PRÉDIOS PÚBLICOS		CODIGO: 02-05		

Direitos autorais reservados não podendo ser alterado/cedido/ sem a autorização do Responsável Técnico.