



CORTE BB
ESCALA 1:75

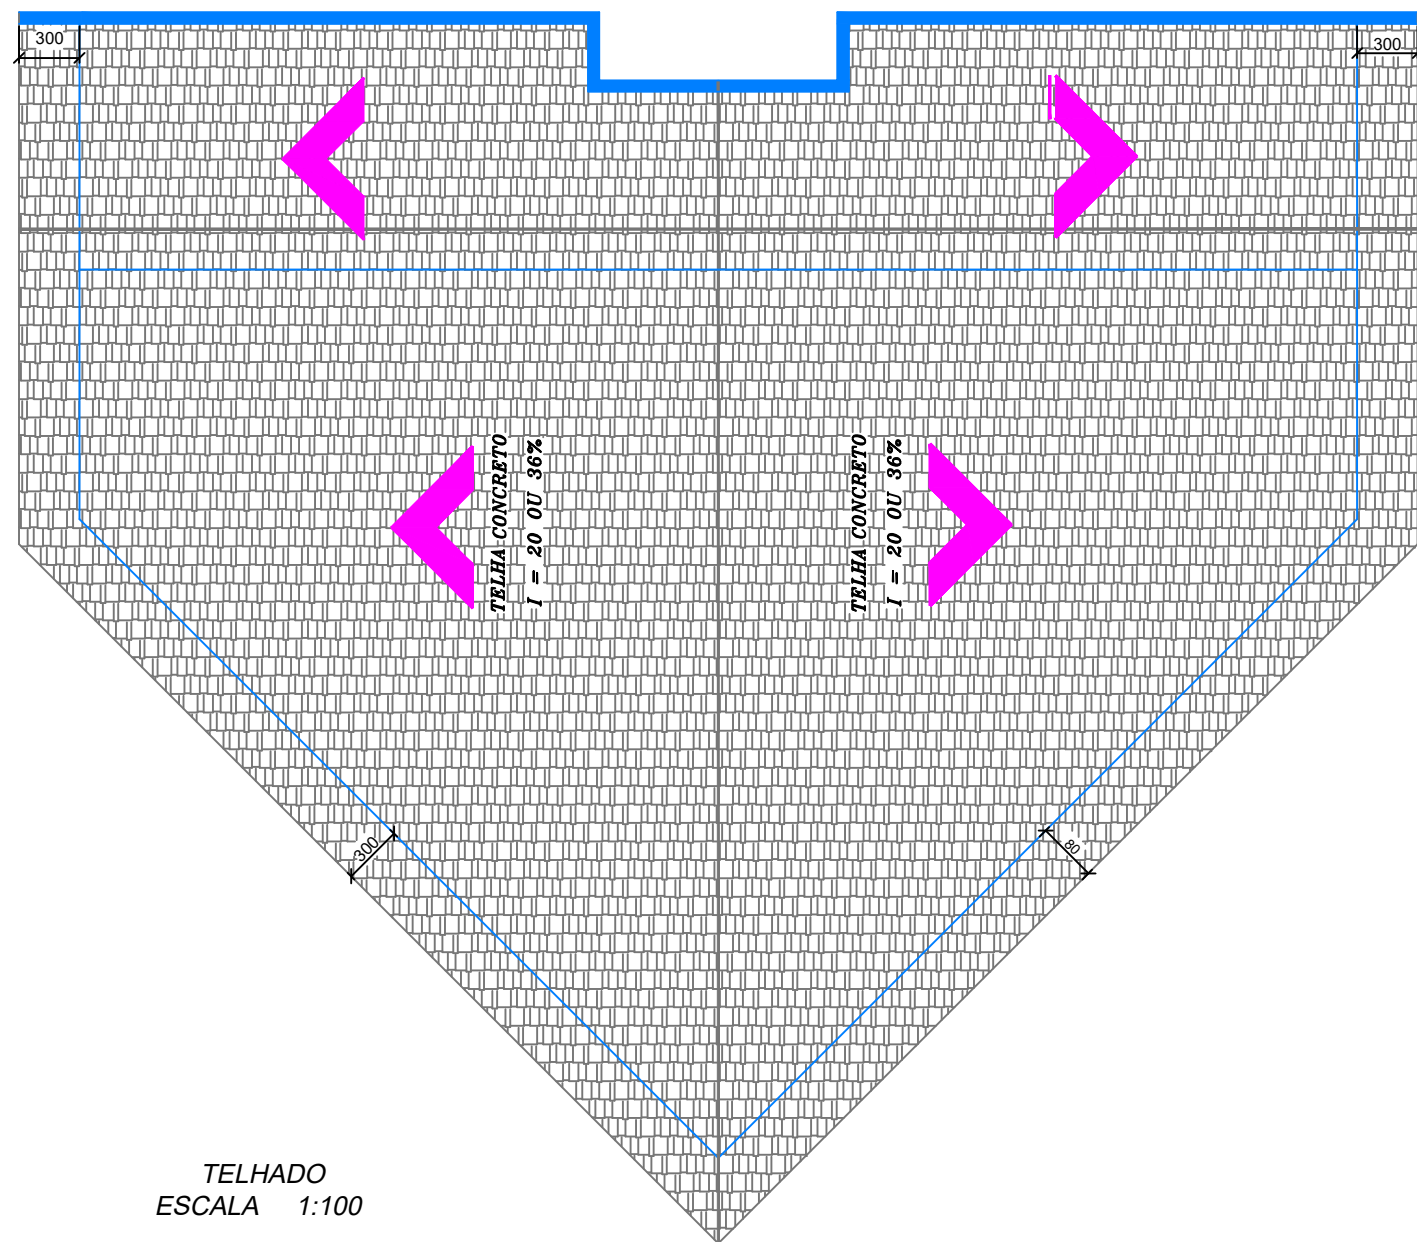


TELHADO
ESCALA 1:100




Perspectiva
Sem Escala

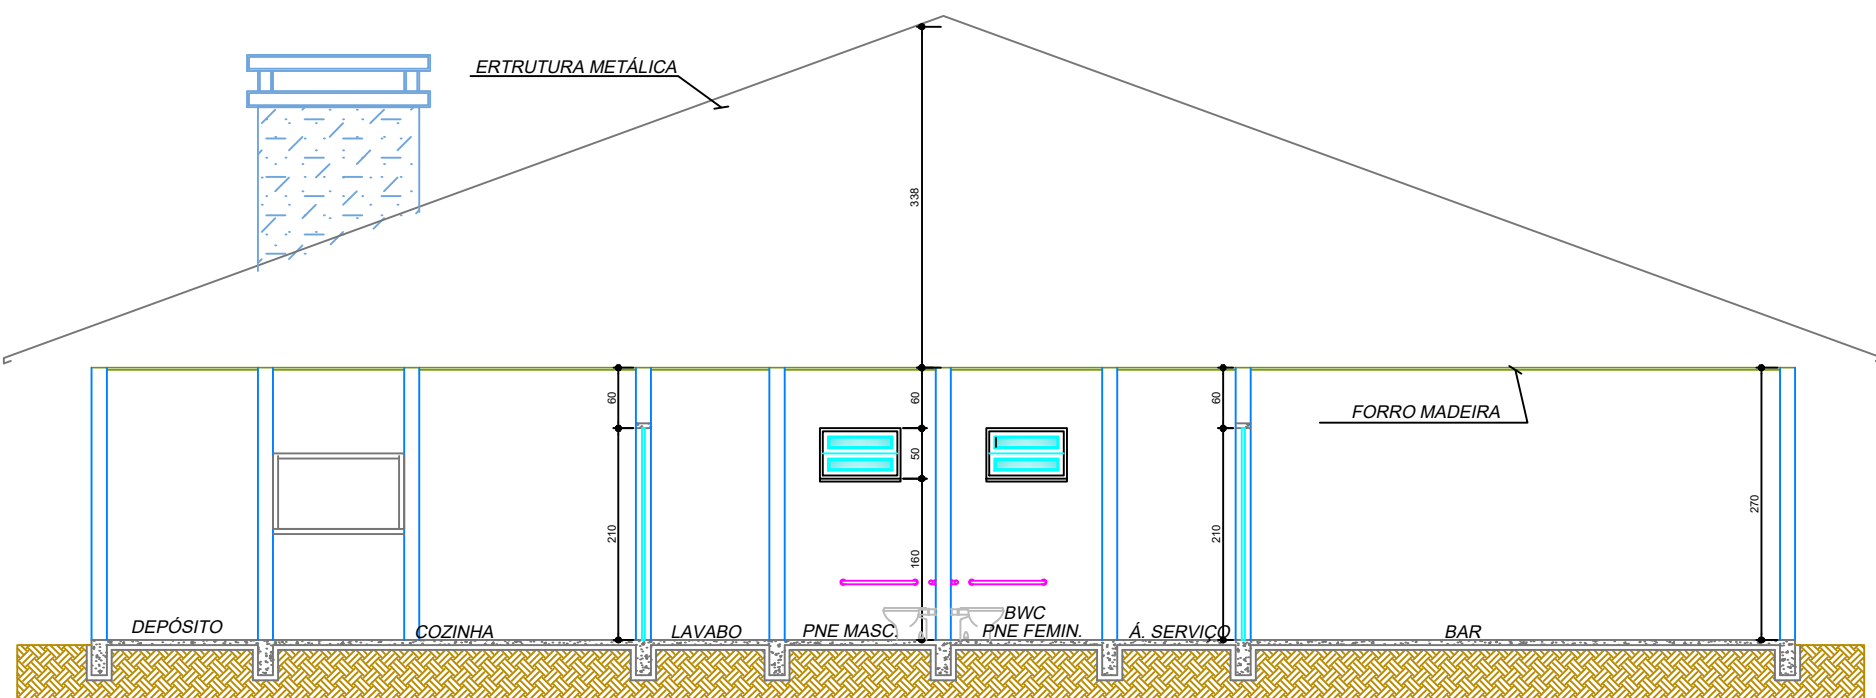

CORTE AA
ESCALA 1:75


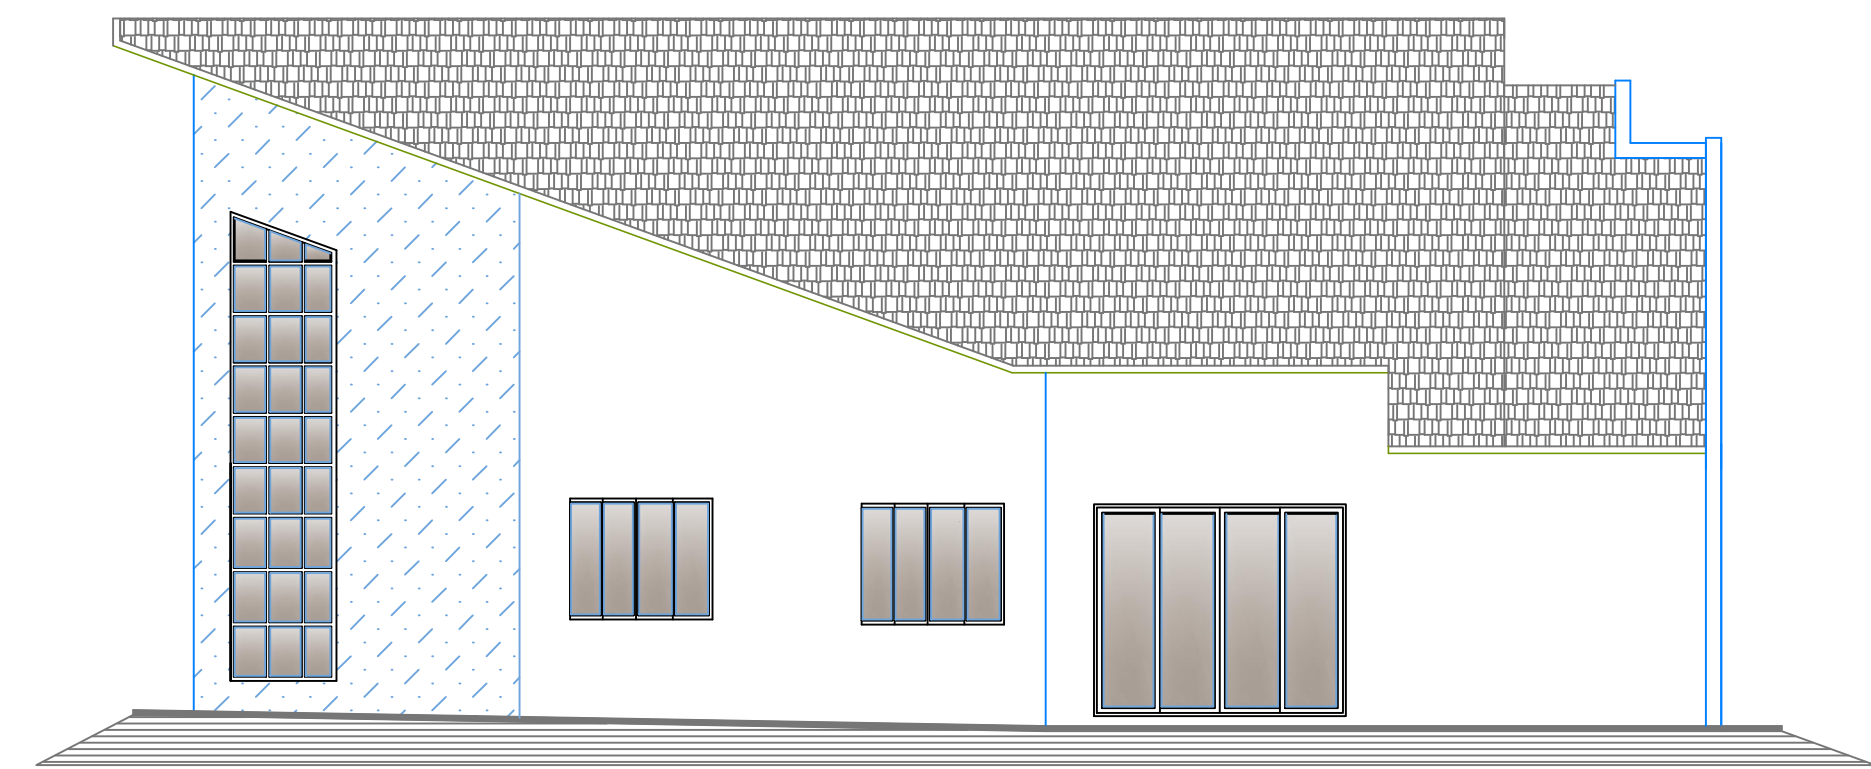


FACHADA LATERAL
ESCALA = 1 : 75

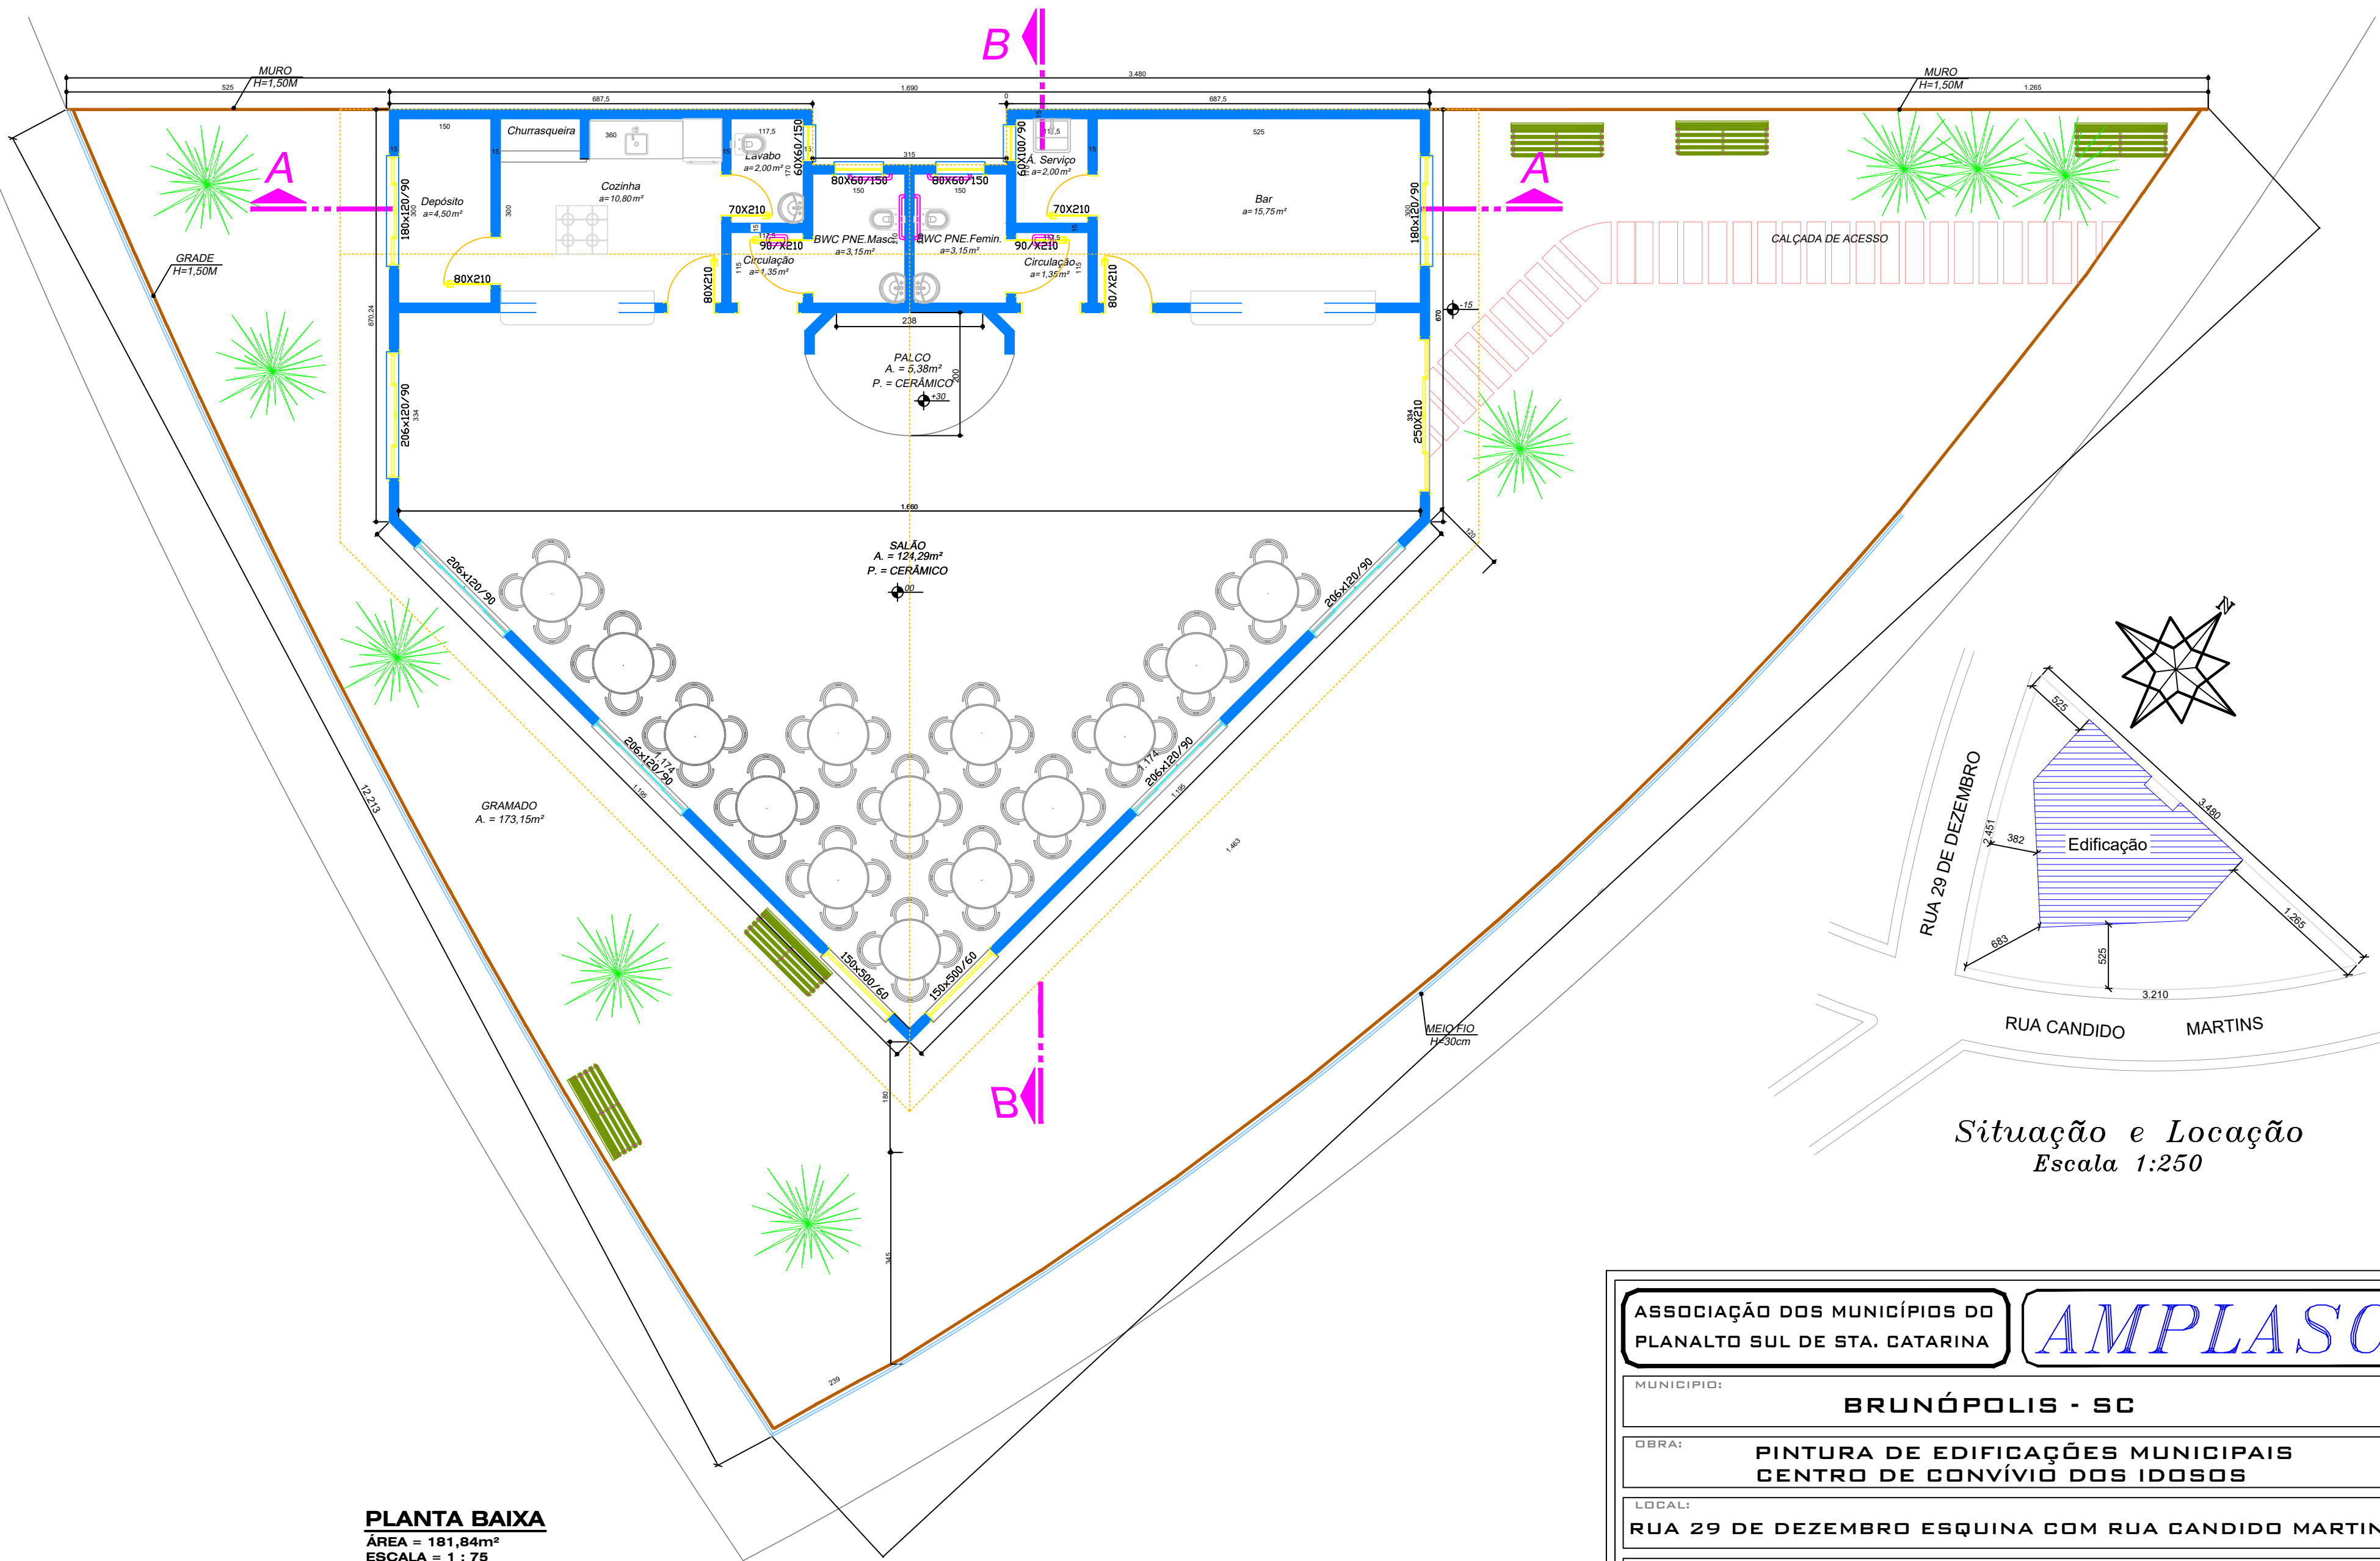

PLANTA BAIXA
ÁREA = 181,84m²
ESCALA = 1 : 75

Situação e Locação
Escala 1:250

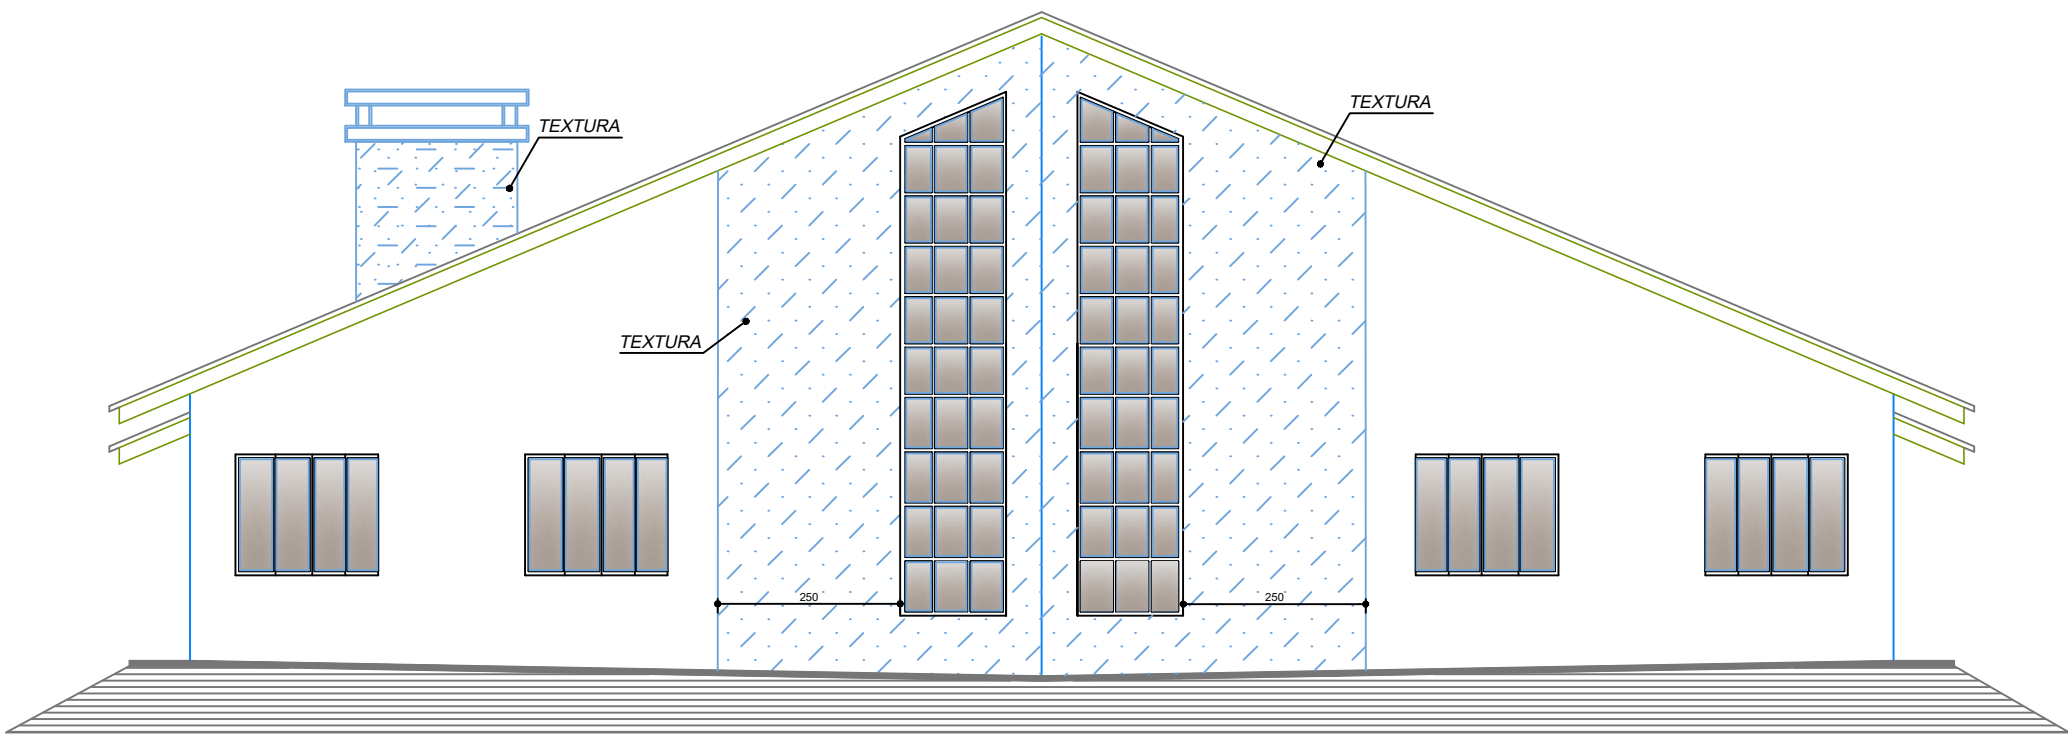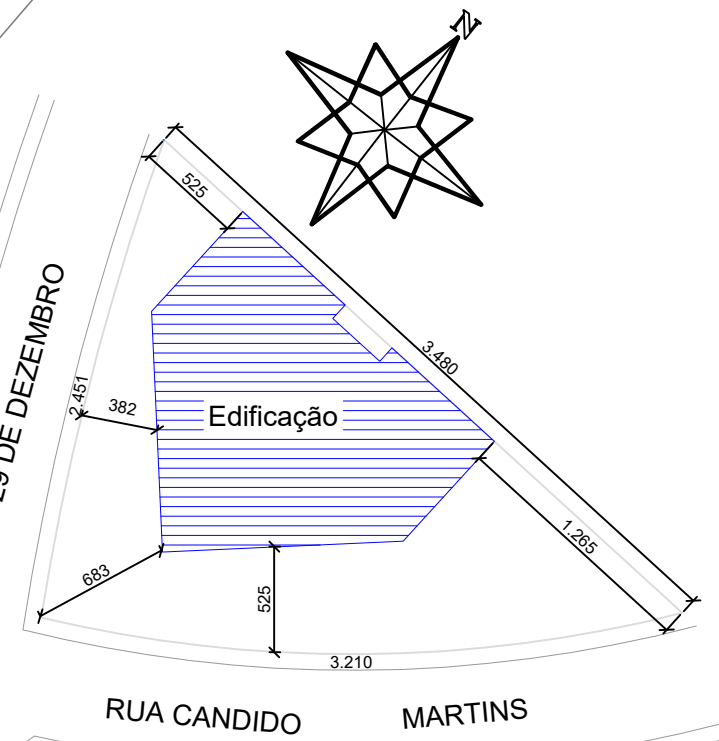

FACHADA FRONTAL
ESCALA = 1 : 75

ASSOCIAÇÃO DOS MUNICÍPIOS DO PLANALTO SUL DE STA. CATARINA			AMPLASC	
MUNICÍPIO:		BRUNÓPOLIS - SC		
OBRA:		PINTURA DE EDIFICAÇÕES MUNICIPAIS CENTRO DE CONVÍVIO DOS IDOSOS		
LOCAL:		RUA 29 DE DEZEMBRO ESQUINA COM RUA CANDIDO MARTINS		
TÍTULO:		PLANTA BAIXA, FACHADA, CORTES, TELHADO E LOCAÇÃO		
ESC. FOLHA:	DATA:	ÁREA TOTAL:	RESP. TÉCNICO:	
1 : 75	MARÇO/2024	181,84 m²	GABRIELA BABY BRAGA CAU A 997077-2 ARQUITETA E URBANISTA	
ESC. DESENHO:	CODIGO:	PRANCHAS:		
1 : 75	PINTURA PÚBLICOS	01-05		
DESENHISTA:				