






FACHADA FRONTAL
ESCALA 1 : 50

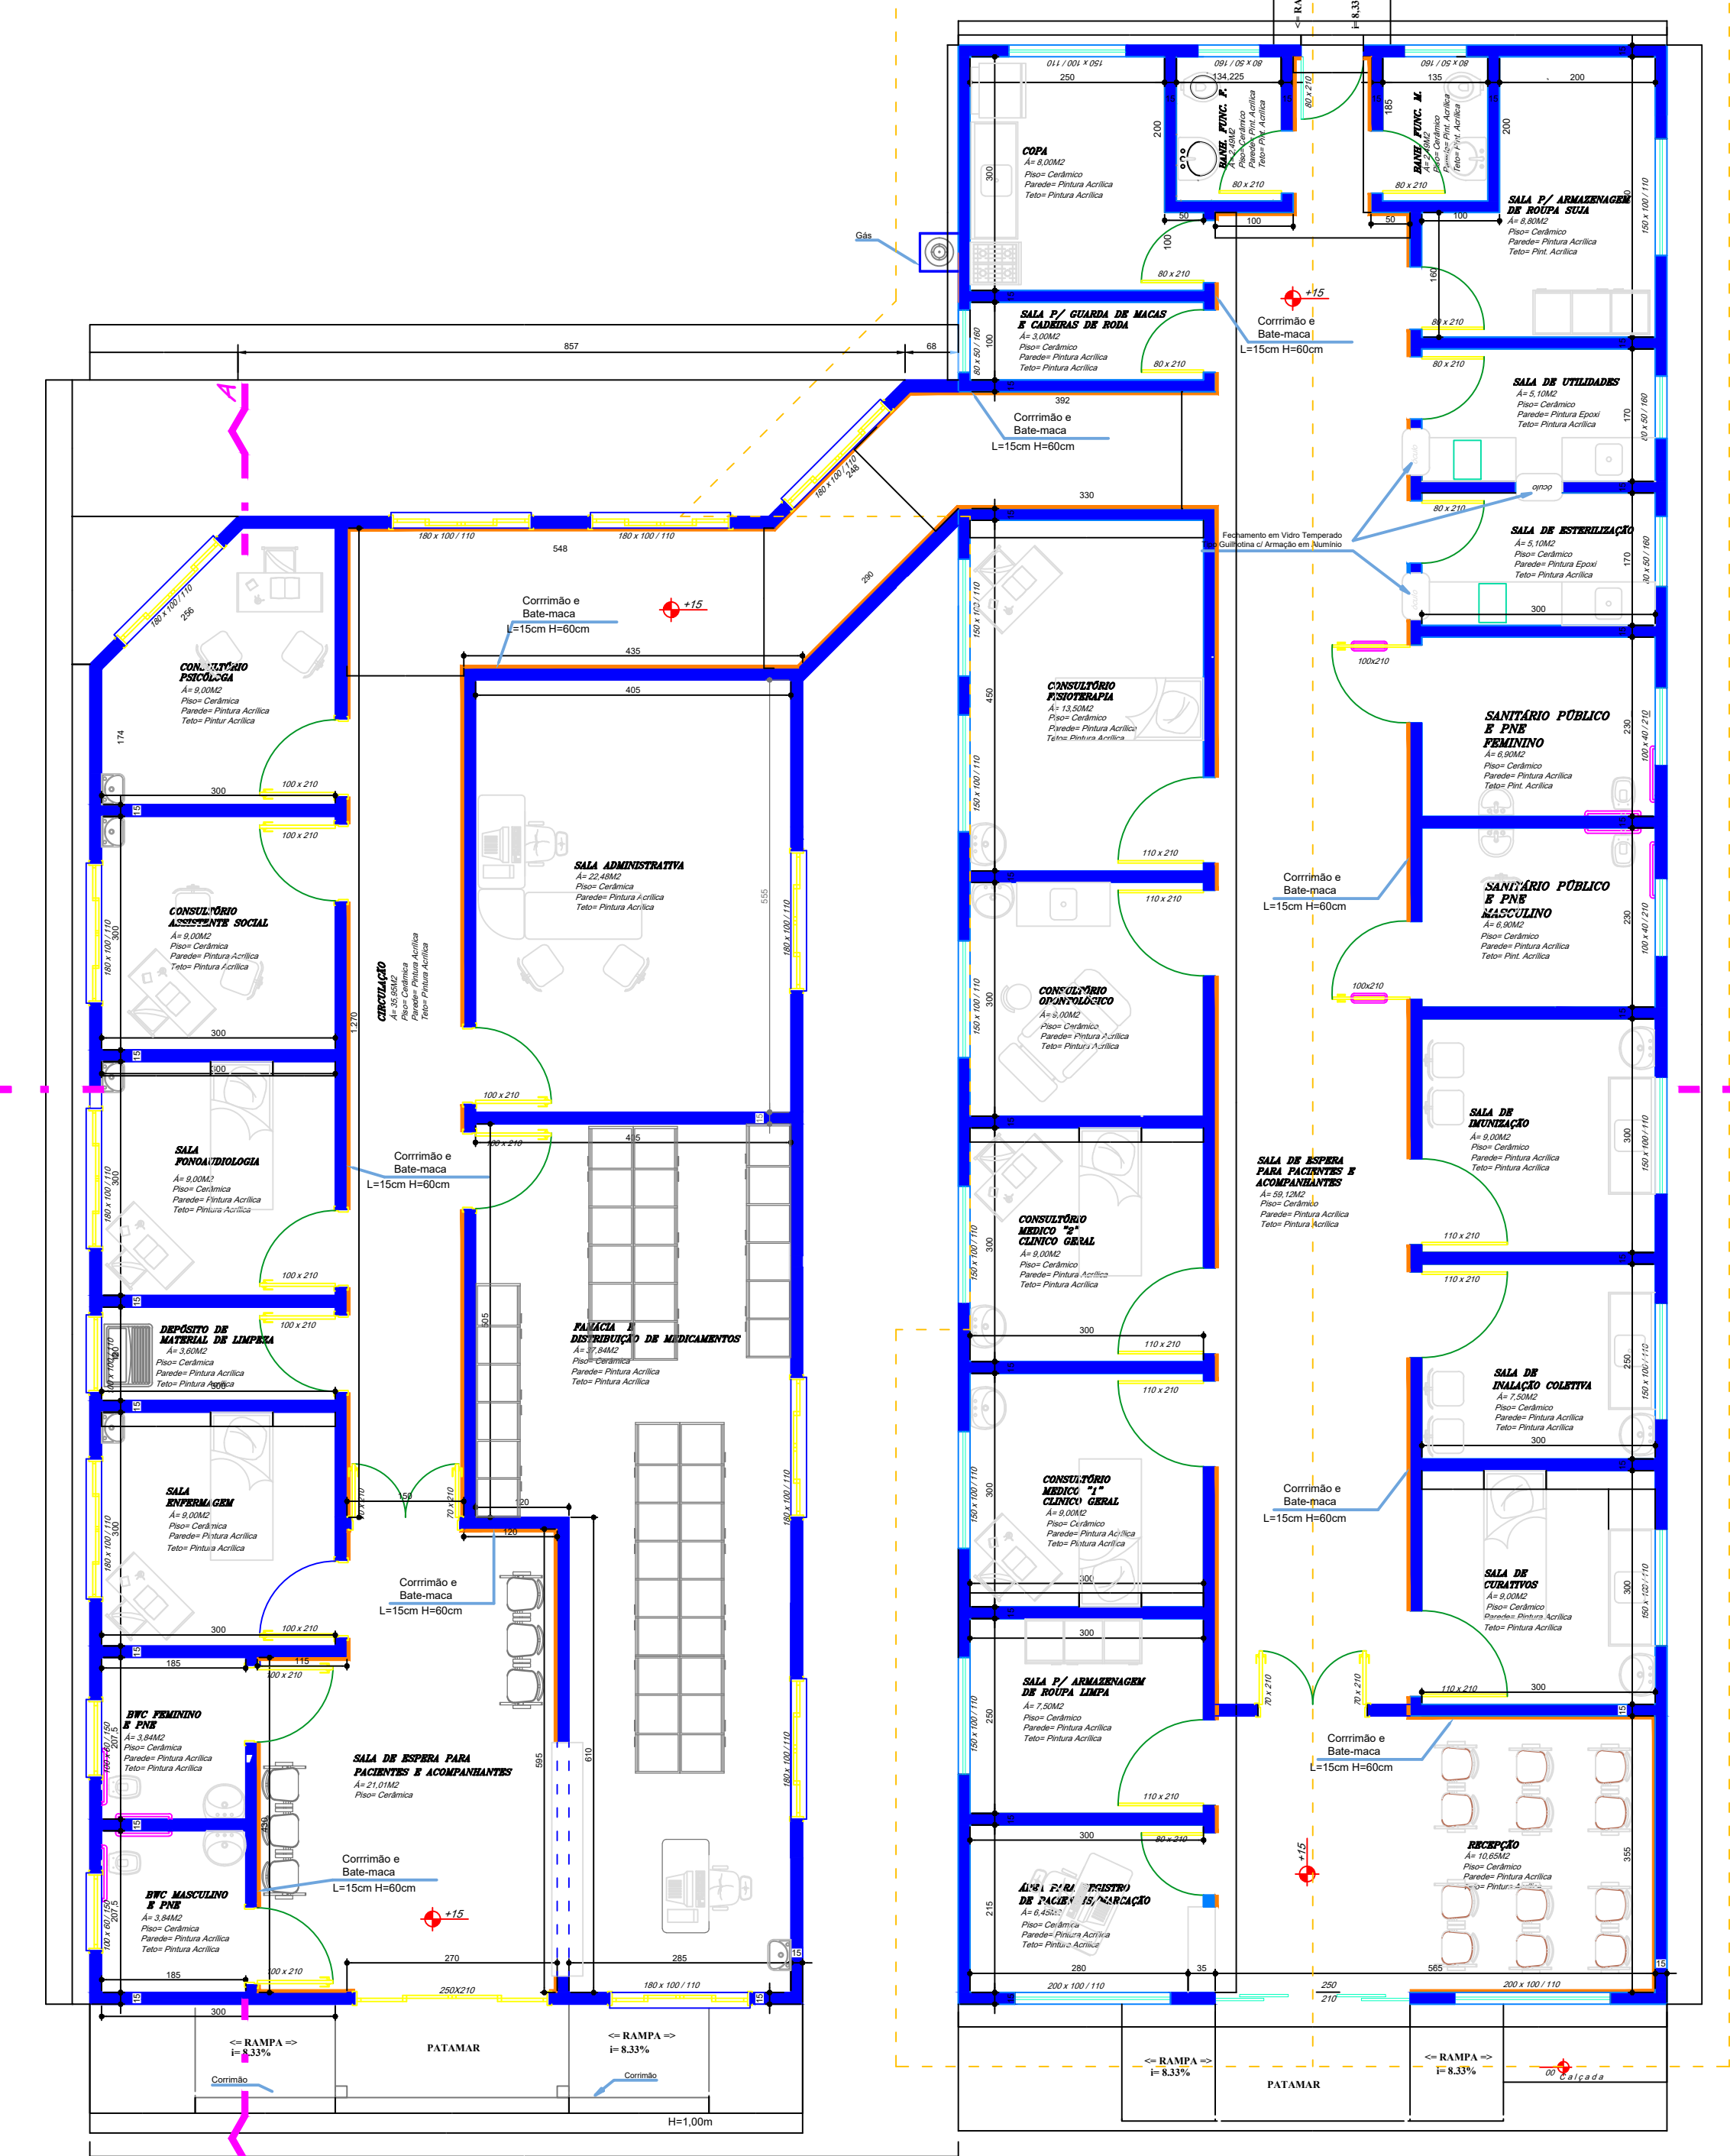


PLANTA BAIXA E LAY-OUT
PRIMEIRO PAVIMENTO
ÁREA EXISTENTE 228,86 m²
ESCALA 1 : 50

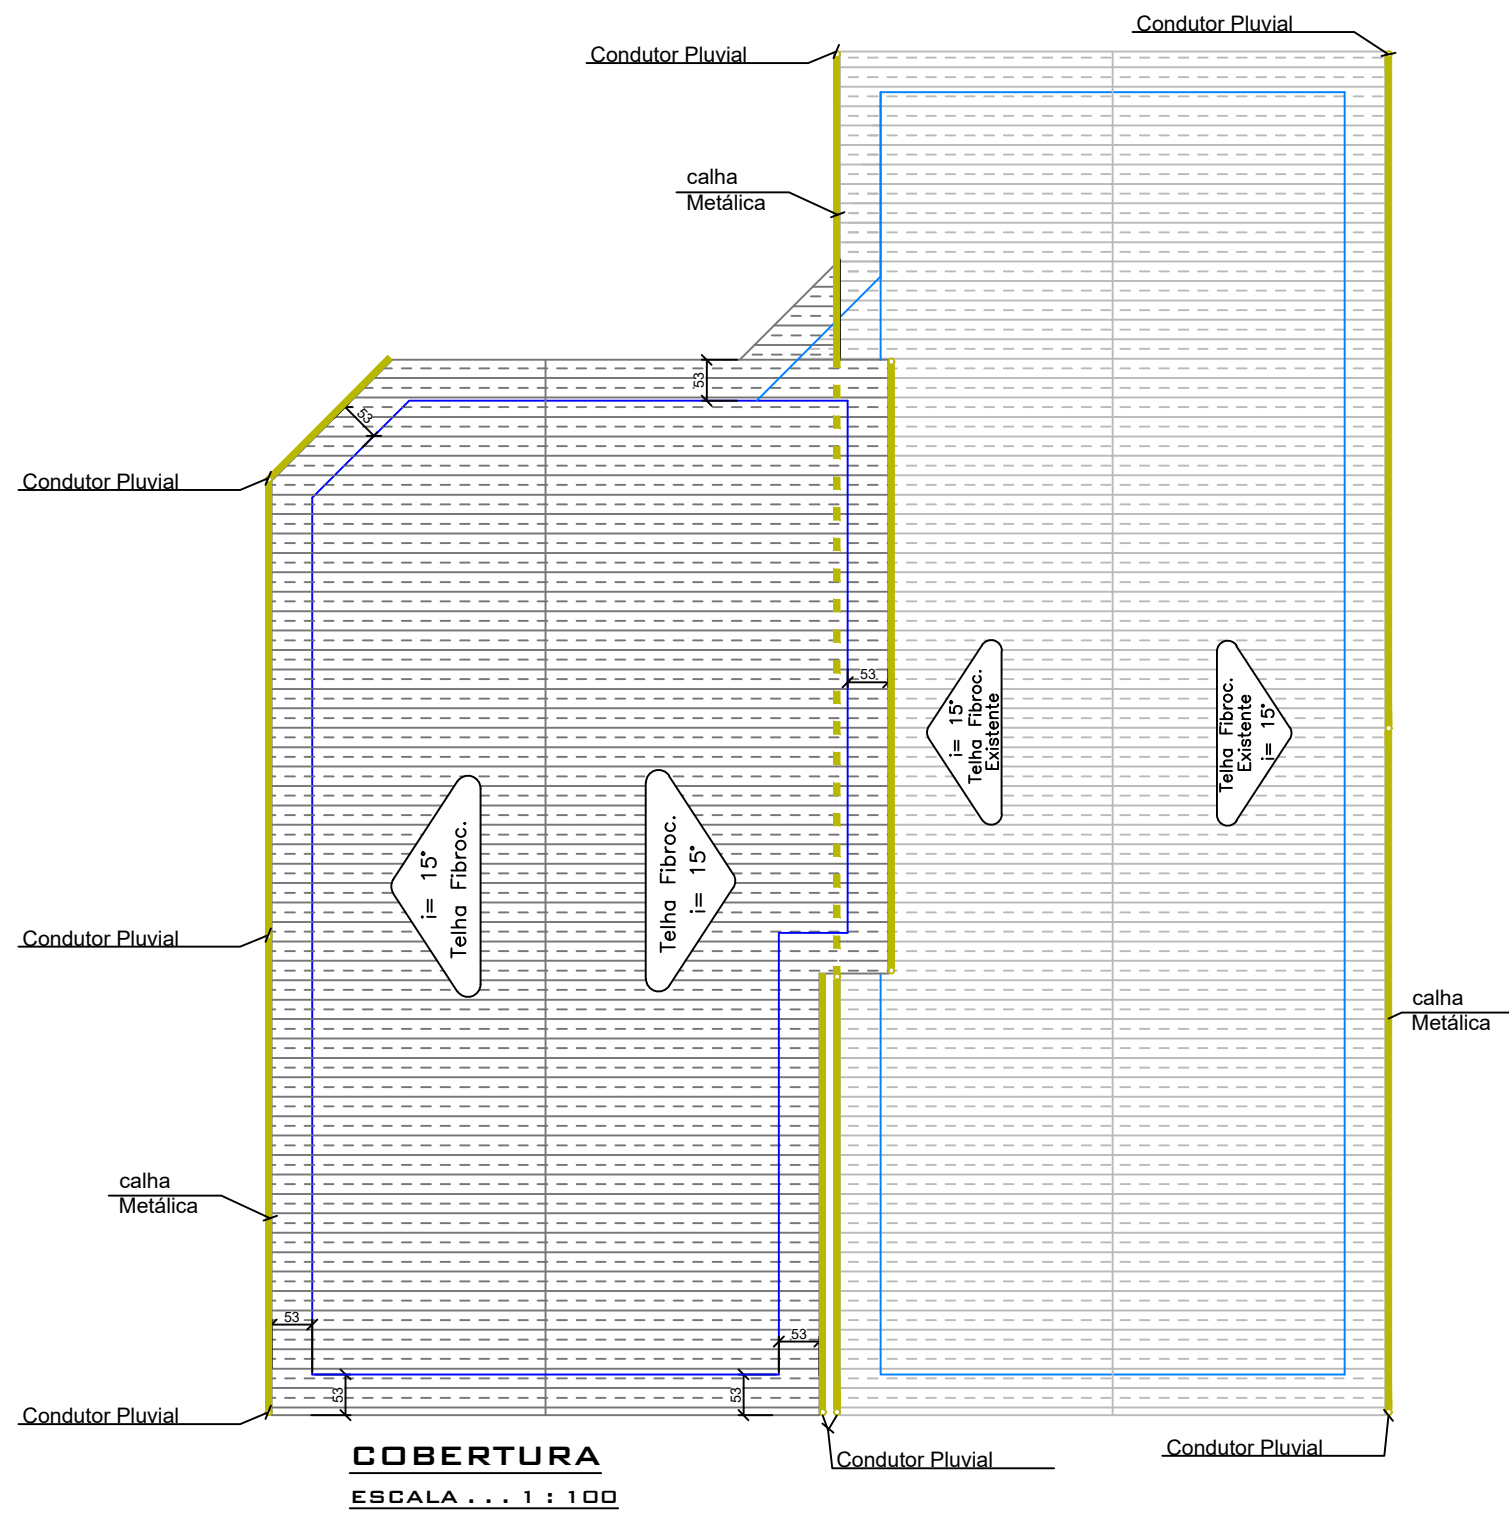


COBERTURA
ESCALA ... 1 : 100

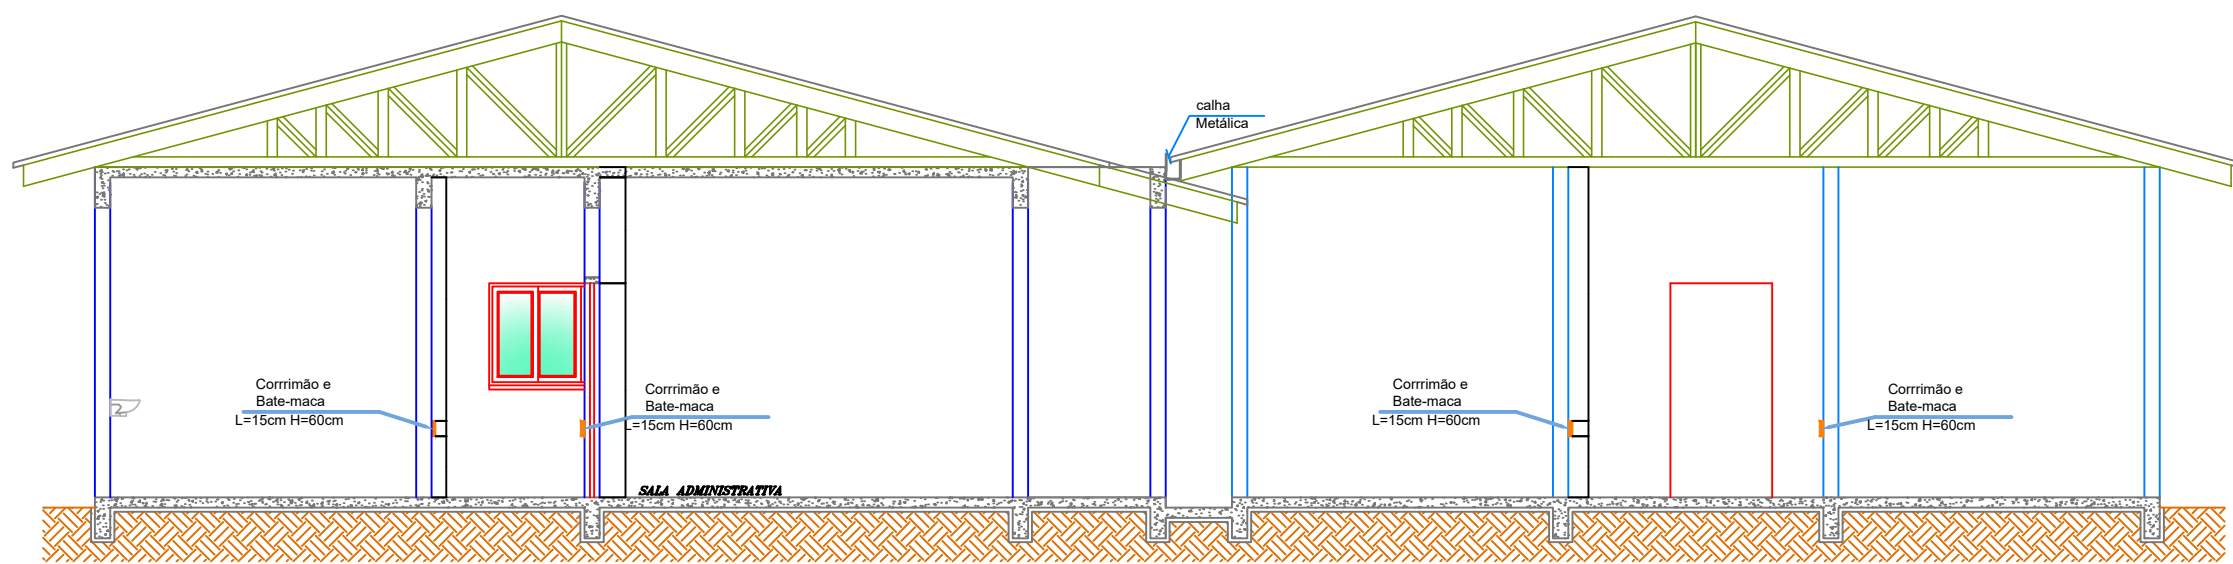

CORTE BB
ESCALA 1 : 50

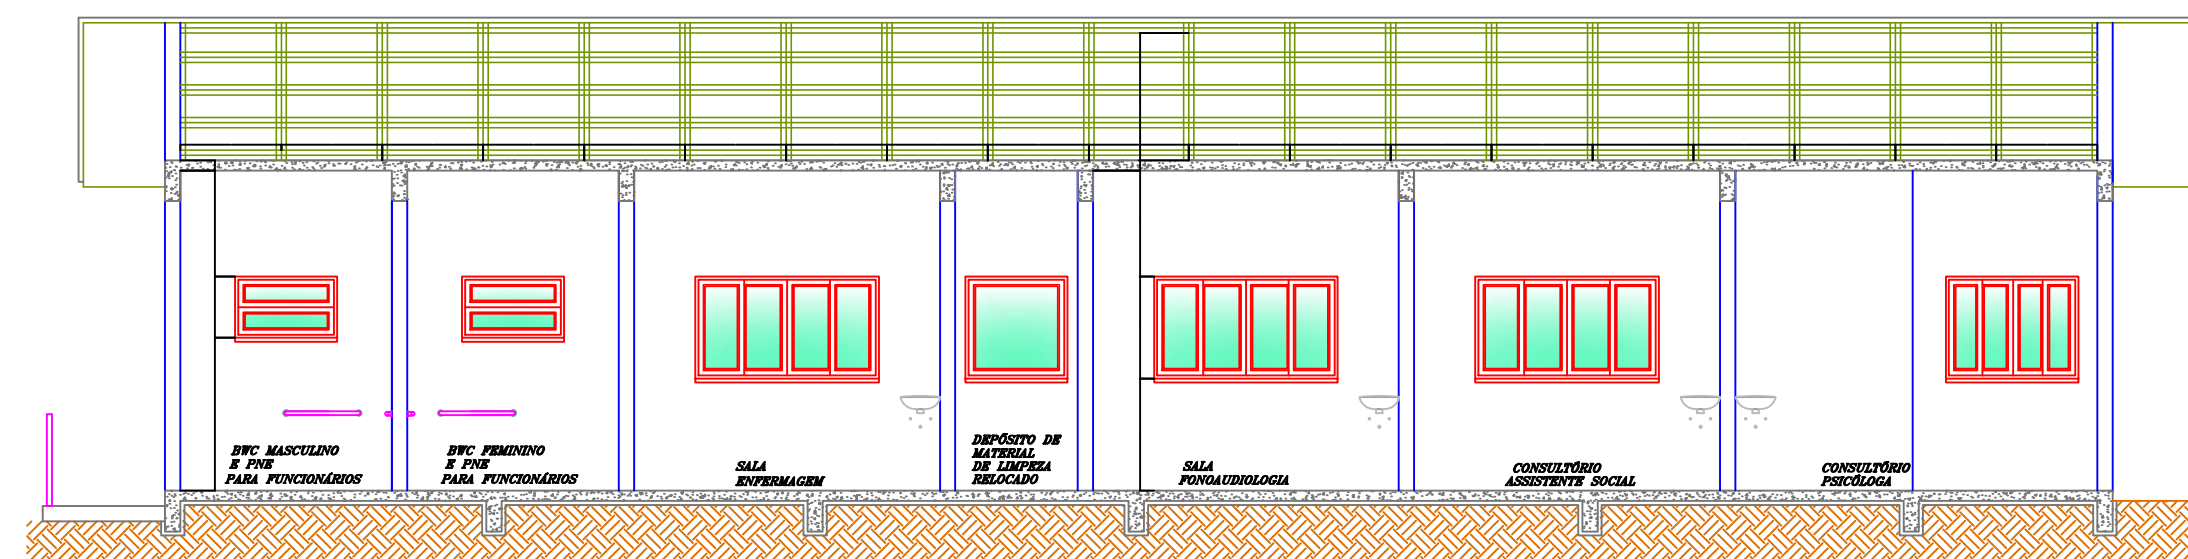

CORTE AA
ESCALA 1 : 50

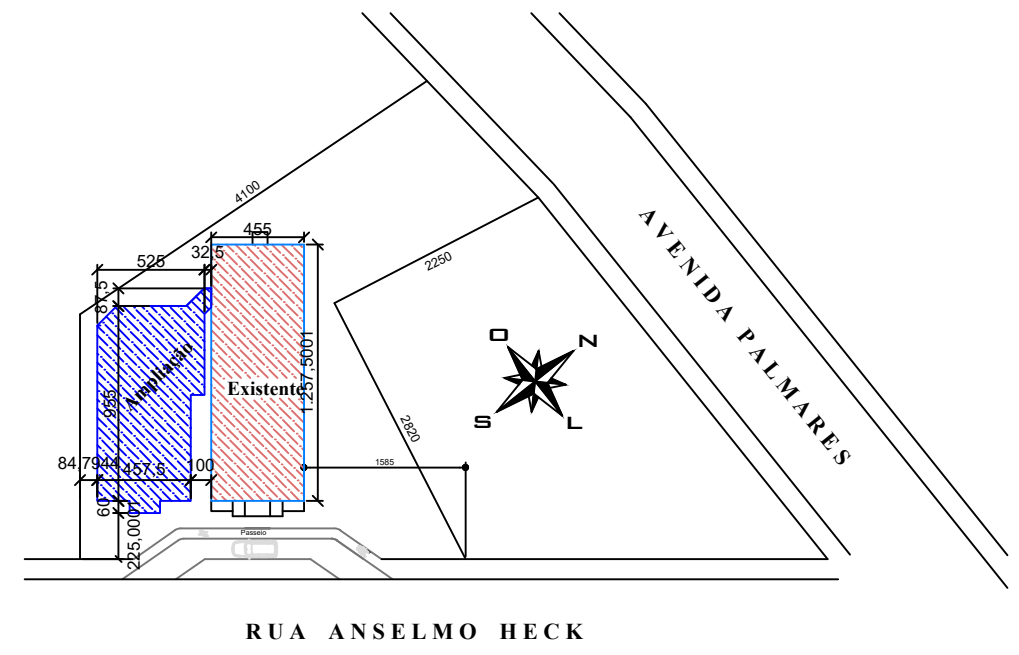

SITUAÇÃO E LOCAÇÃO
ESCALA 1 : 500

ESPAÇO RESERVADO À APROVAÇÃO:

NOTAS:
TODAS AS MEDIDAS ESTÃO EM CENTÍMETROS, CASO HOUVER DIVERGÊNCIAS ENTRE COTAS E ESCALA PREVALECERÃO AS COTAS.

ASSOCIAÇÃO DOS MUNICÍPIOS DO PLANALTO SUL DE STA. CATARINA			
MUNICÍPIO: BRUNÓPOLIS - SC			
OBRA: PINTURA DE EDIFICAÇÕES MUNICIPAIS POSTO DE SAÚDE DE BRUNÓPOLIS			
LOCAL: RUA ANSELMO RECK - CENTRO - BRUNÓPOLIS			
TÍTULO: PLANTA BAIXA, FACHADA, CORTES, COBERTURA E LOCAÇÃO			
ESC. FOLHA: 1 : 75	DATA: MARÇO/2024	ÁREA TOTAL: 228,86 m ²	RESP. TÉCNICO:
ESC. DESENHO: 1 : 75	CODIGO: PINTURA PRÉDIOS PÚBLICOS	PRANCHA: 04-05	GABRIELA BABY BRAGA CAU A 99707-2 ARQUITETA E URBANISTA

Direitos autorais reservados não podendo ser alterado/cedido/ sem a autorização do Responsável Técnico.