





Detalhe Pintura da Faixa de Aceleração

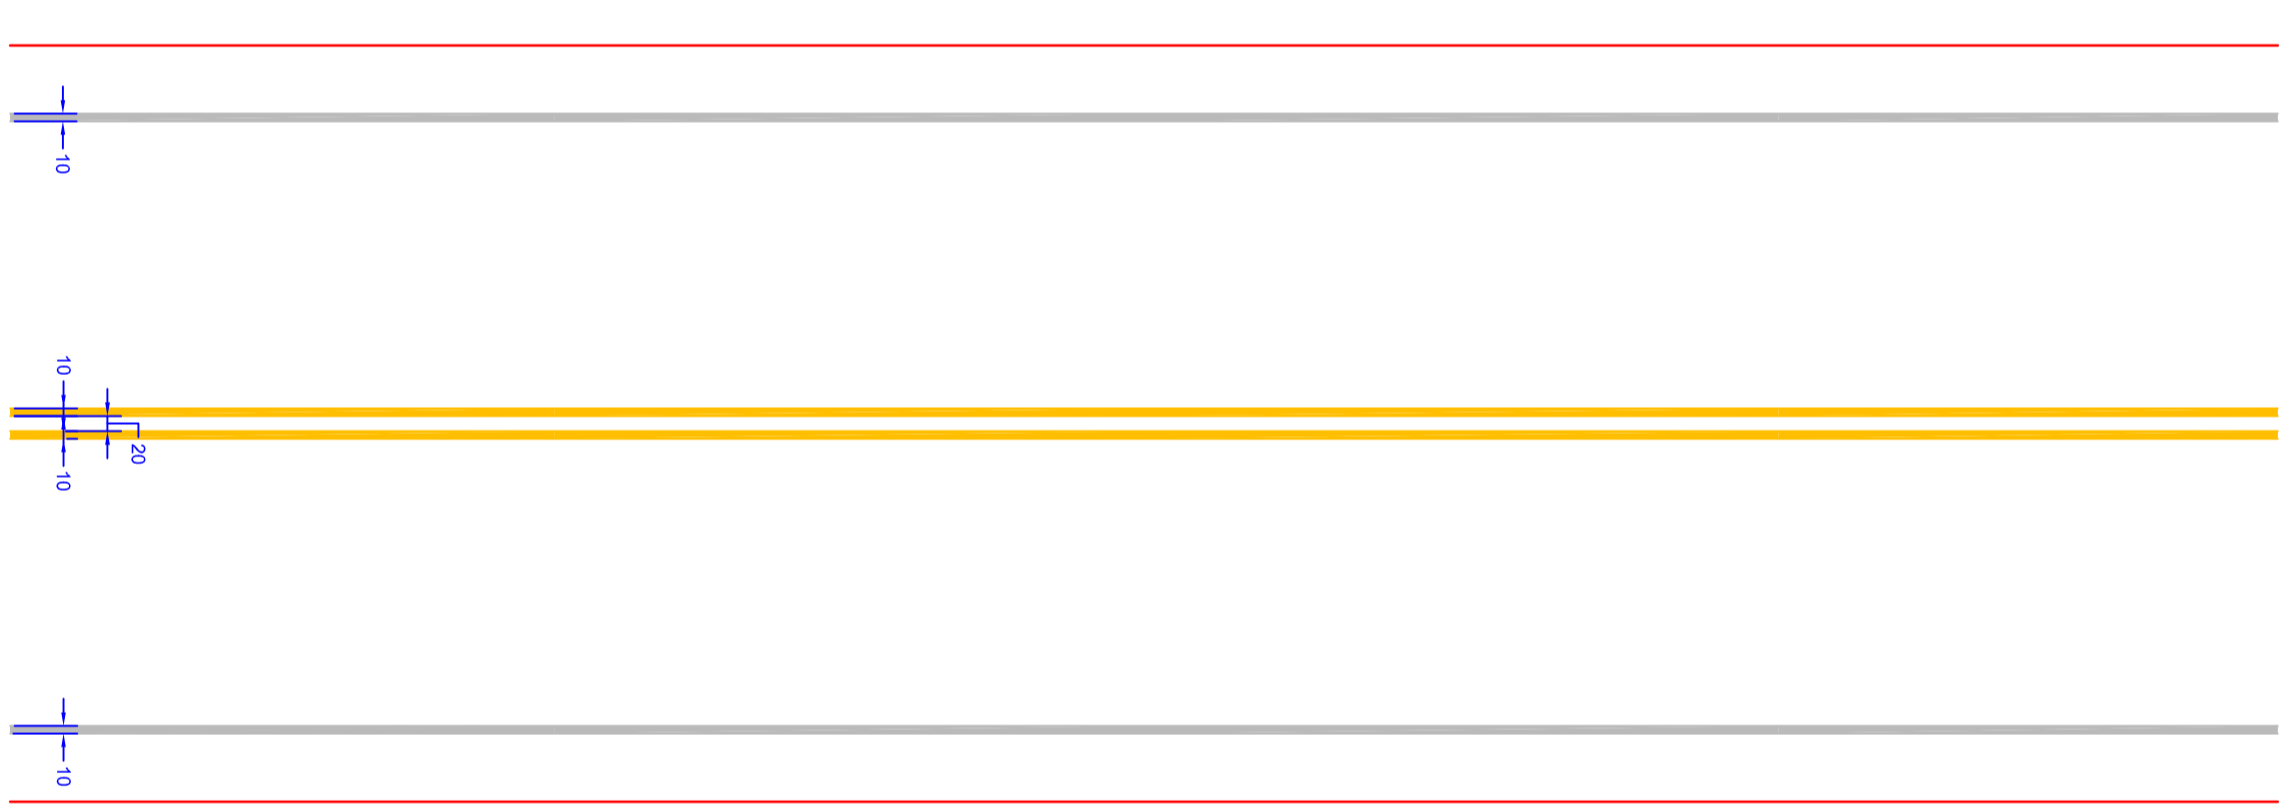

Detalhe da Pintura das Faixas da Via

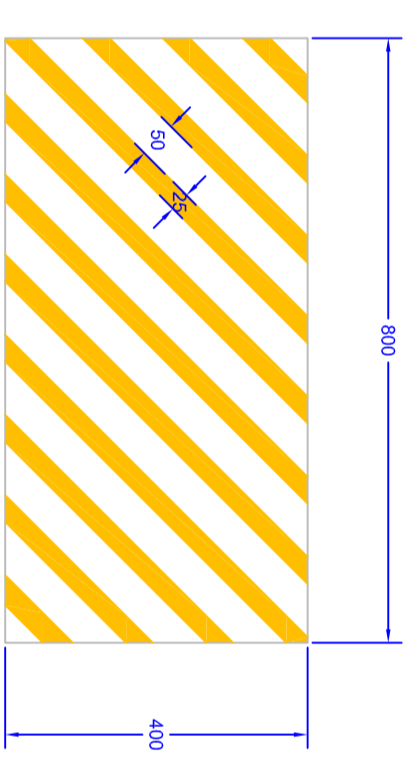

Detalhe Pintura das Lombadas

ESCRITÓRIO ASSOCIADO I ANTONIO CARVALHO

**AMPLASC**

ASSOCIAÇÃO DOS MUNICÍPIOS DO PLANOALTO SUL DE STA. CATARINA			
Município: Brusopolis - SC			
Projeto: Sinalização Viária Horizontal			
Local: Acesso a Marombas			
Título: Projeto Arquitetônico			
DATA	ESTADO	PROVINCIA	CARTELA
04/05/2021	Joinville	02-02	
ESCALA	PROVINCIA	ANOS	INSTITUIÇÃO
1:100	AMPLASC/SC		INSTITUIÇÃO AMPLASC/SC