

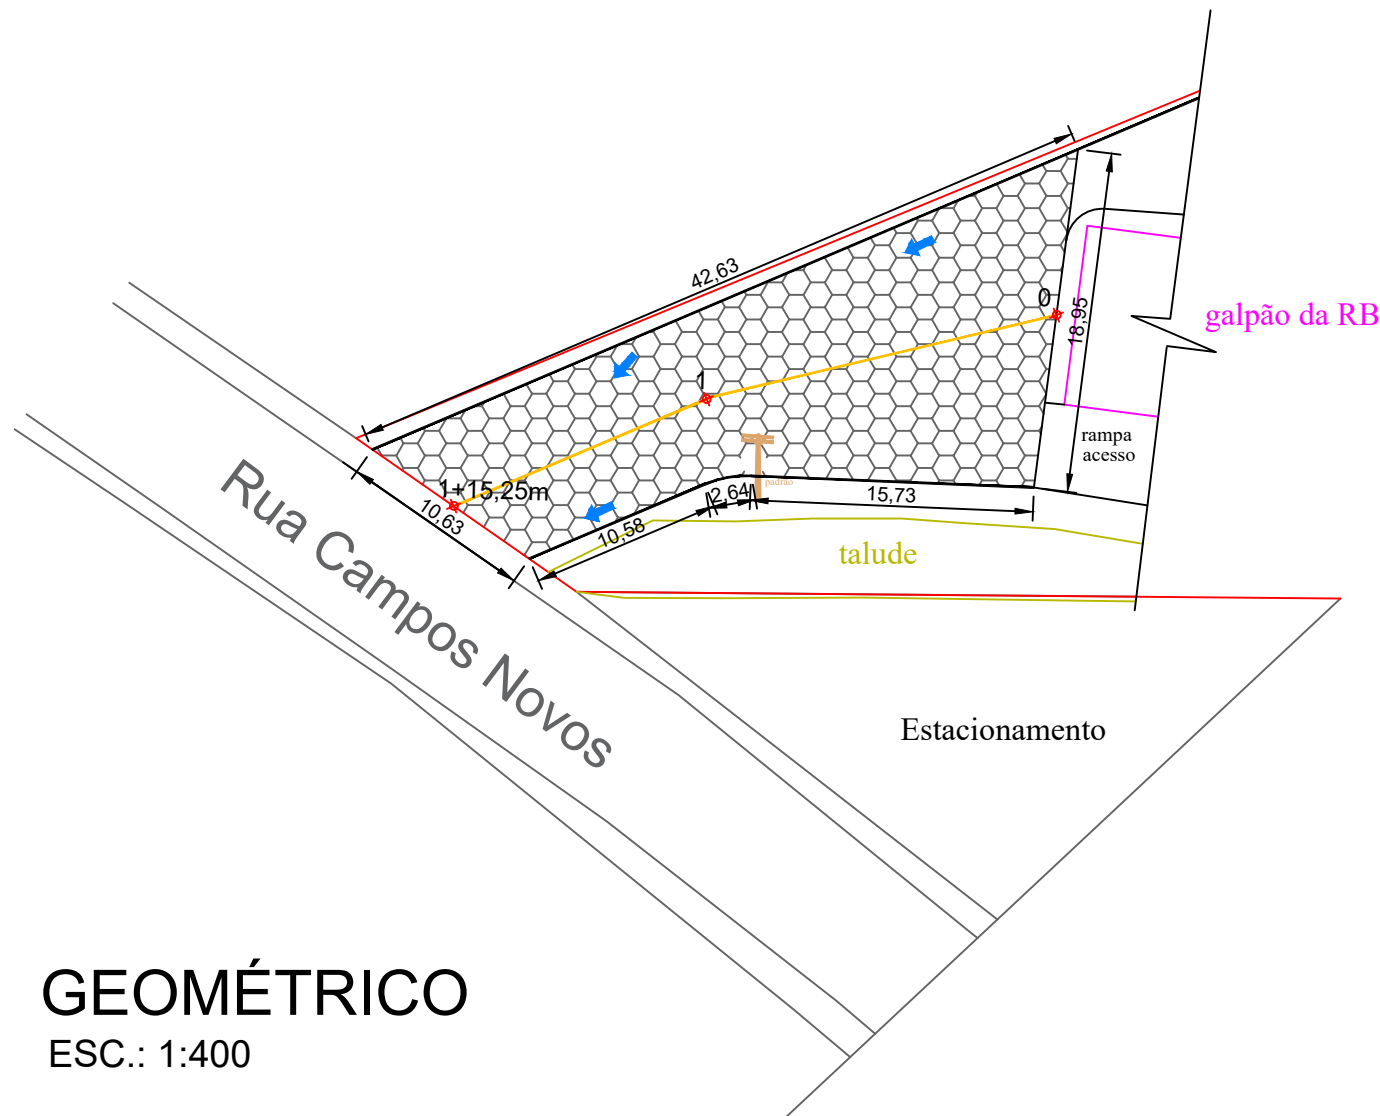



LAVANTAMENTO  
PLANIALTIMETRICO  
ESC.: 1:400

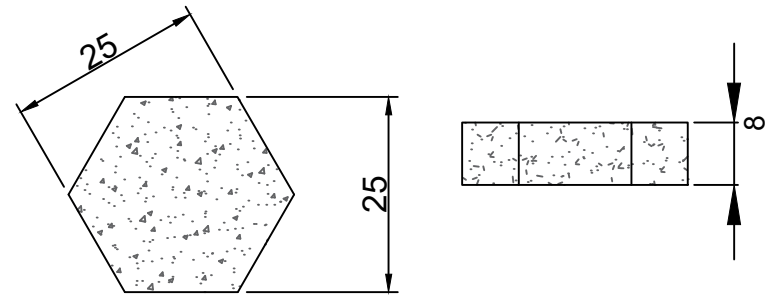

GEOMÉTRICO  
ESC.: 1:400

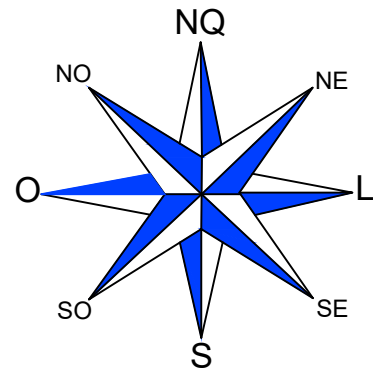

DETALHE LAJOTA SEXTAVADA  
S/ ESCALA

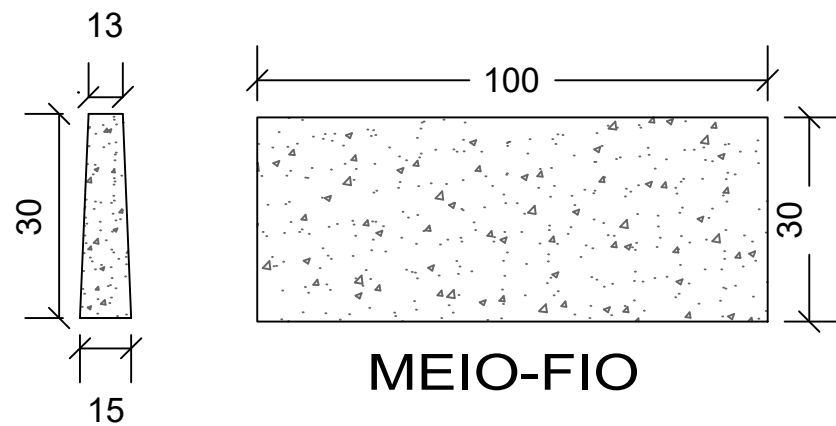

MEIO-FIO  
S/ ESCALA



LOCALIZAÇÃO  
S/ESC

LEGENDA	
0; 1; 2 ...	ESTACAS A CADA 20 METROS
→	INDICAÇÃO DO CAIMENTO DA ÁGUA PLUVIAL
	RUA EM LAJOTA SEXTAVADA - BLOCO 35 MPa 25x25cm e = 8cm
—	MEIO FIO

ASSOCIAÇÃO DOS MUNICIPIOS DO PLANALTO SUL DE STA. CATARINA			
MUNICIPIO: BRUNÓPOLIS - SC			
PROJETO: PAVIMENTAÇÃO EM LAJOTA SEXTAVADA DE CONCRETO			
LOCAL: ACESSO EMPRESA R&B - MAROMBAS			
PAVIMENTAÇÃO: 406,75 M²	MEIO-FIO: 73,00 M	PASSEIO: -	EXTENSÃO 35,25 M
TUBOS Ø 0,40: -	TUBOS Ø 0,60: -	TUBOS Ø 1,00: -	CAIXAS COLETORAS: -
DATA: FEV/2023	DESENHO: NATHAN	RESP. TECNICO:	
ESCALA: 1:400	PRANCHA: 01-01	JULIANA AÍSI BREGER CENCI CREA - SC 58.714-5 ENG. CIVIL	VOLMAR VINÍCIUS CANÔNICA CREA - SC 151.177-0 ENG. CIVIL

Direitos autorais reservados, não podendo ser ampliado, reproduzido ou cedido sem autorização do autor - cabendo sanções penais a quem descumprir.