


CROQUI DE LOCALIZAÇÃO



S/ESC

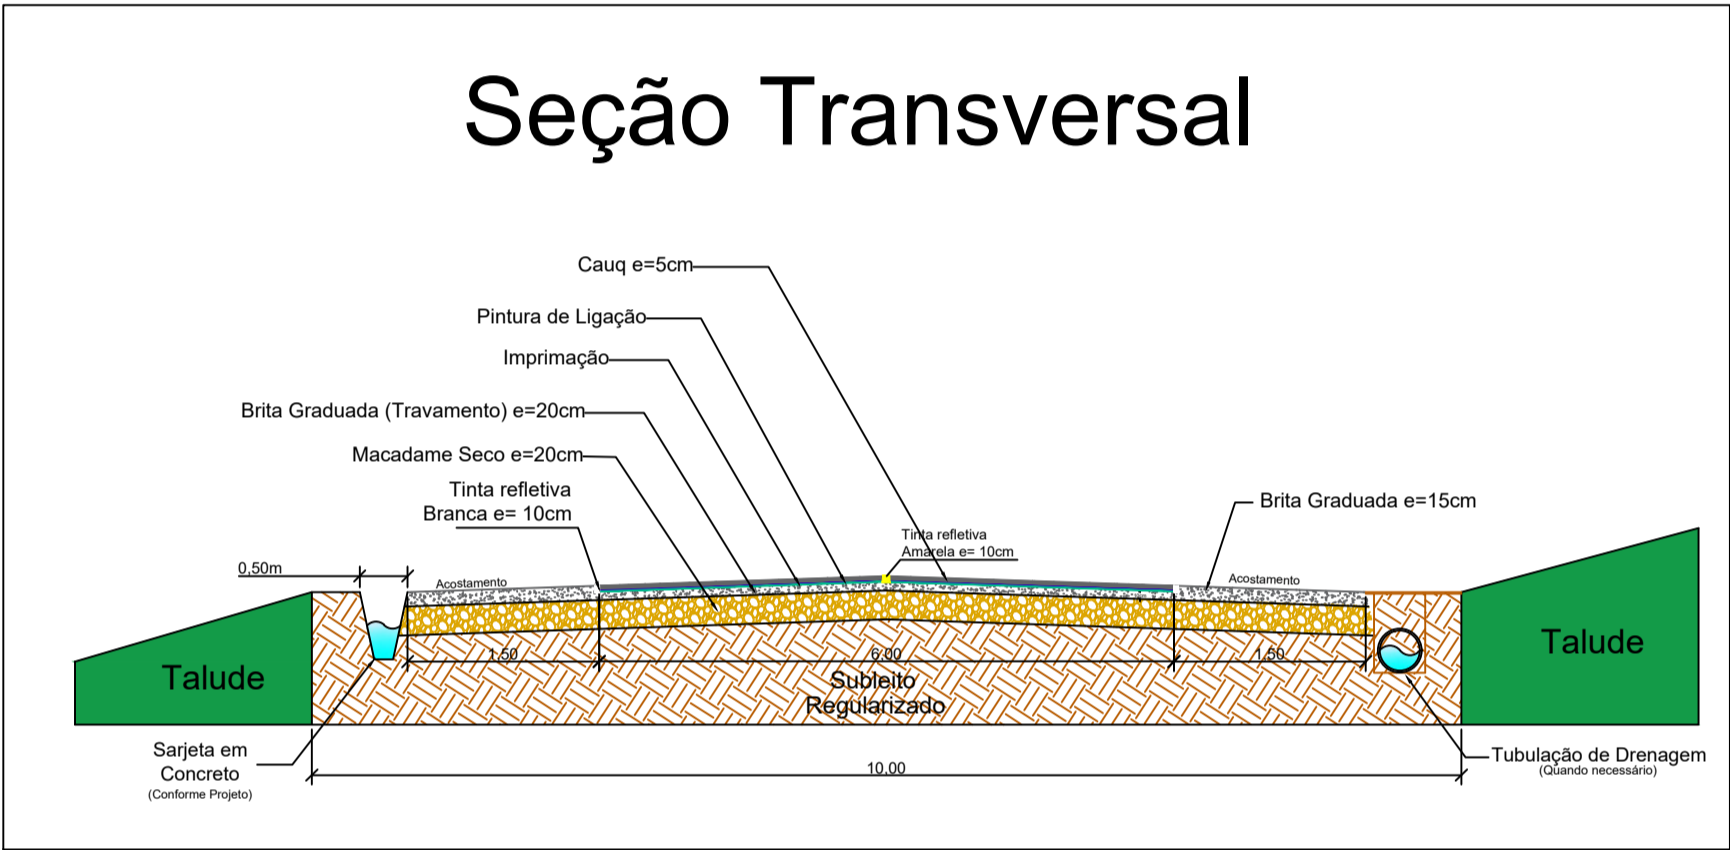

Levantamento Planialtimétrico

Trecho II : Estaca 0 à 34+10,73m

Área Total: 6.261,30 m²
Área Pavimentação: 4.174,20 m²

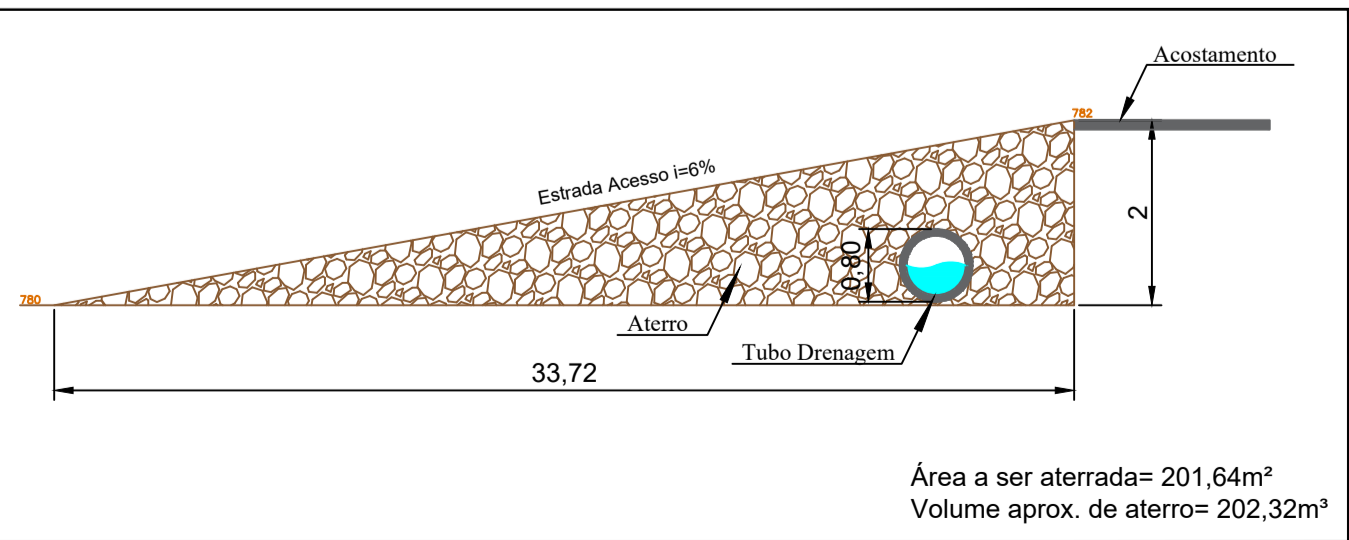
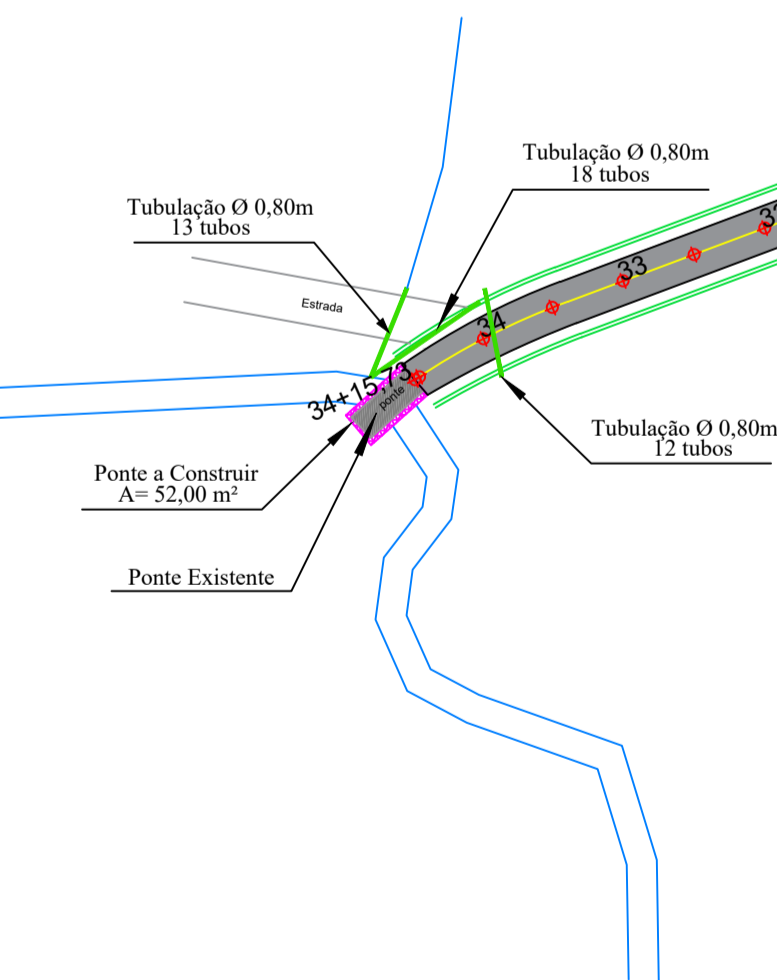


DETALHE EM CORTE
S/ESC


Geométrico e Drenagem

Trecho II : Estaca 0 à 34+10,73m

Área Total: 6.261,30 m²
Área Pavimentação: 4.174,20 m²

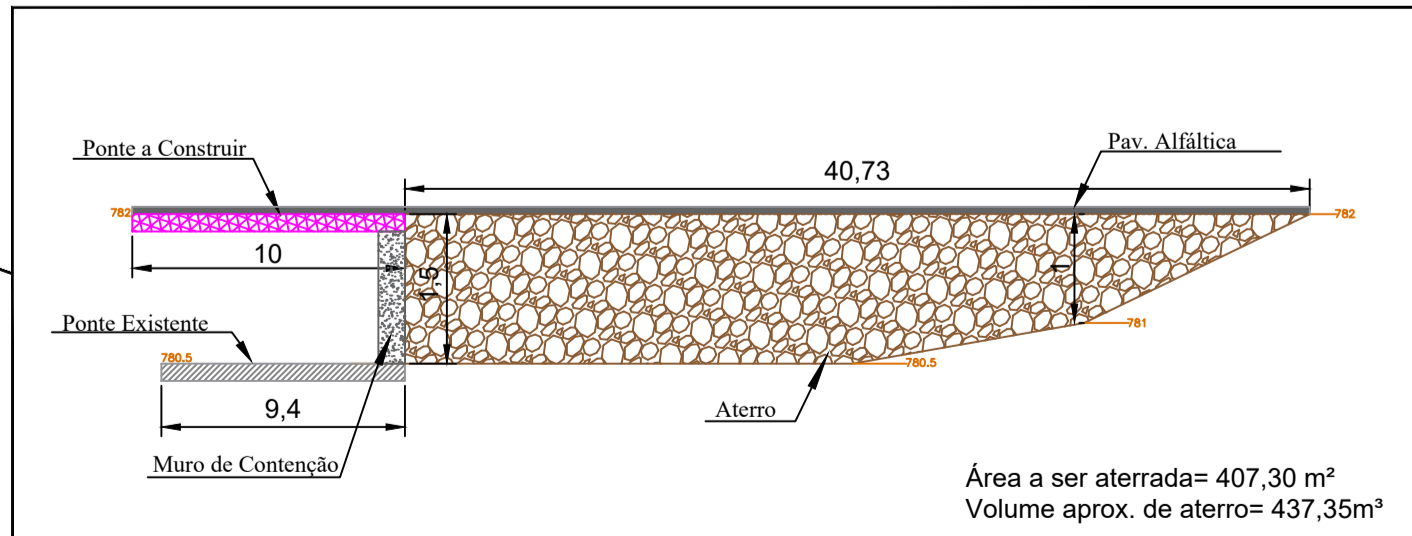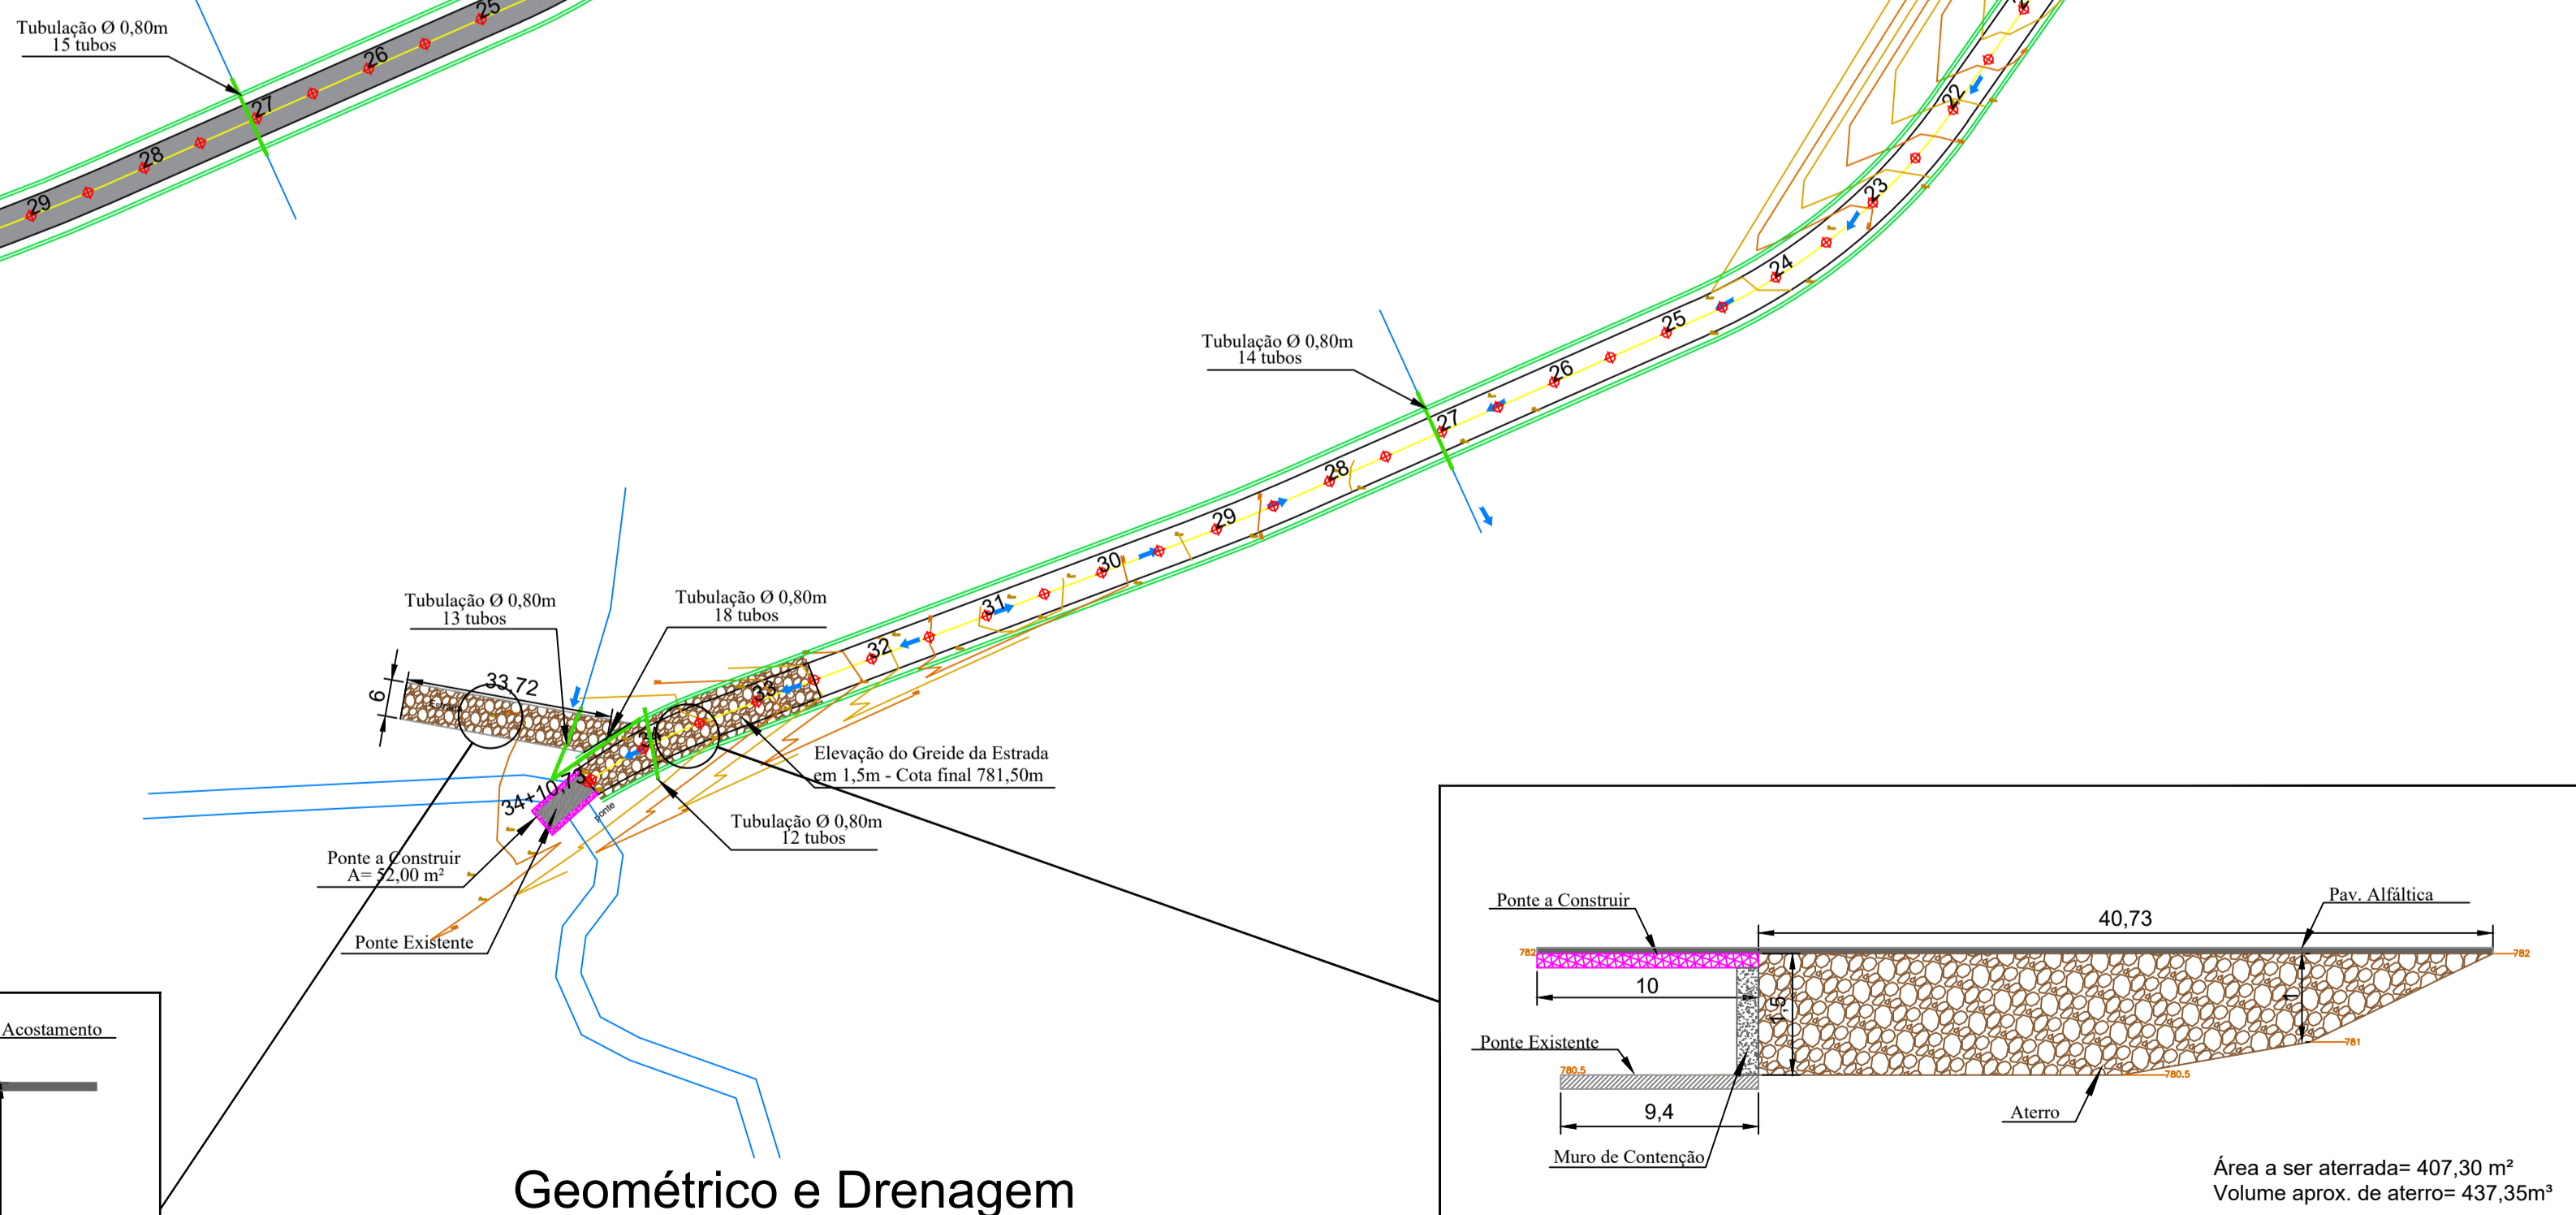

DETALHE EM CORTE
S/ESC

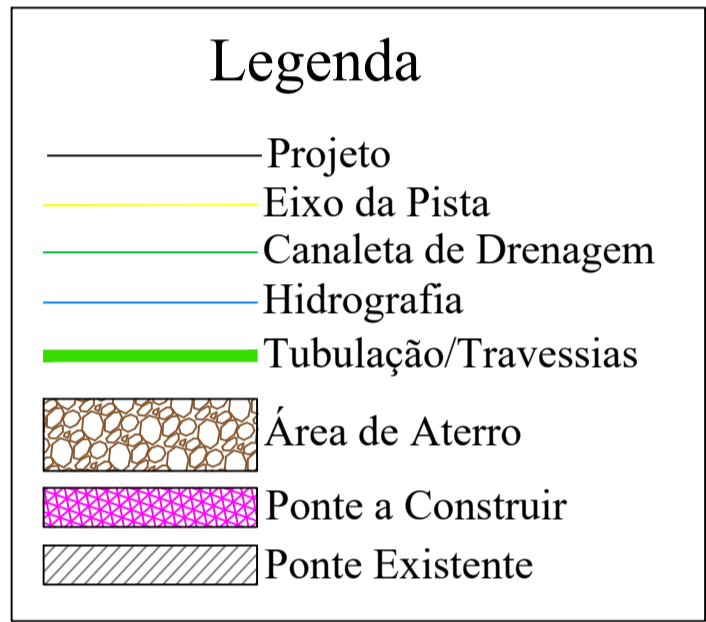

ESPAÇO RESERVADO À APROVAÇÃO

ASSOCIAÇÃO DOS MUNICÍPIOS DO PLANALTO SUL DE SANTA CATARINA			
AMPLASC			
MUNICÍPIO:	BRUNÓPOLIS - SC		
PROJETO:	PAVIMENTAÇÃO ASFÁLTICA EM CAUÇ		
LOCAL:	RUA GIOVANI ZAMPIERI - ACESSO GALEGOS, MAROMBAS		
PAVIMENTAÇÃO:	VIA PRINCIPAL:	ACOSTAMENTO:	EXTENSÃO:
6.261,30m ²	4.174,20m ²	2.087,10	695,70m
VOLUME DE ATERRO:	TUBOS Ø 0,80:	TUBOS Ø 0,80:	CAVAS COLETORES:
639,70 m ³	-	88un	-
DATA:	DESENHO:	RESP. TÉCNICO:	
Julho/2023	Nathan		
ESCALA:	PRONCHA:		
1:1000	01-01	Juliana Aisi Breger Cenci CREA - SC 98.174-5 Eng. civil	Volmar Vinícius Canônica CREA - SC 181.171-0 Eng. civil

Direitos autorais reservados, não podendo ser ampliado, reproduzido ou cedido sem autorização do autor – cabendo sanções penais a quem descumprir.