




PLANTA BAIXA POSTO DE SAÚDE  
PAV. TÉRREO  
ÁREA ..... 230,89 M<sup>2</sup>  
ESCALA ..... 1 : 50

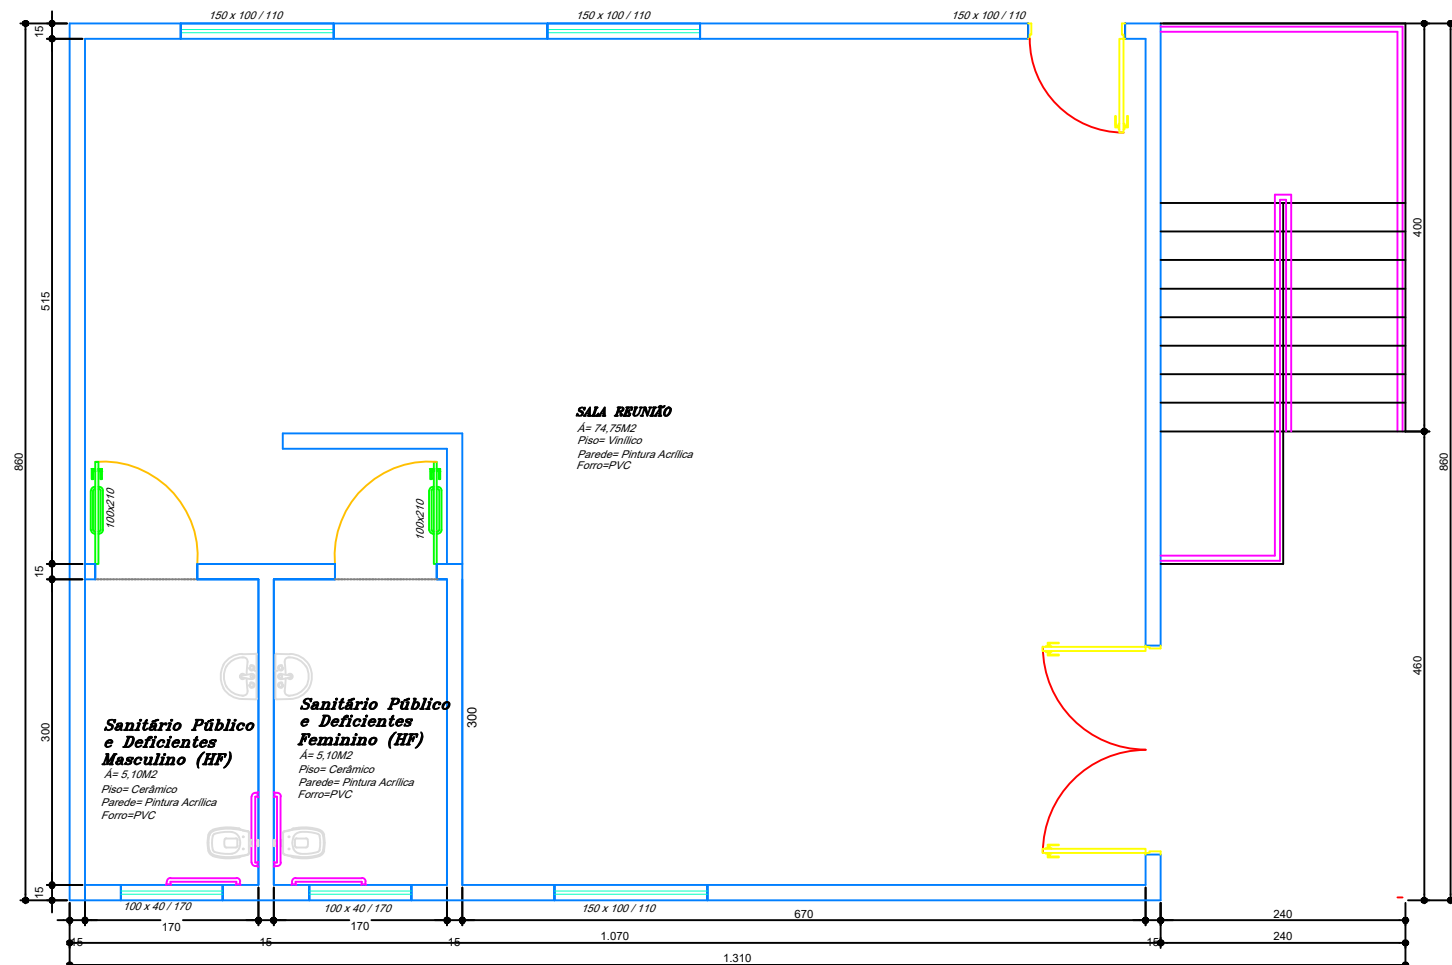


PLANTA BAIXA SUBSOLO - POSTO DE SAÚDE  
ÁREA ..... 92,02 M<sup>2</sup>  
ESCALA ..... 1 : 50

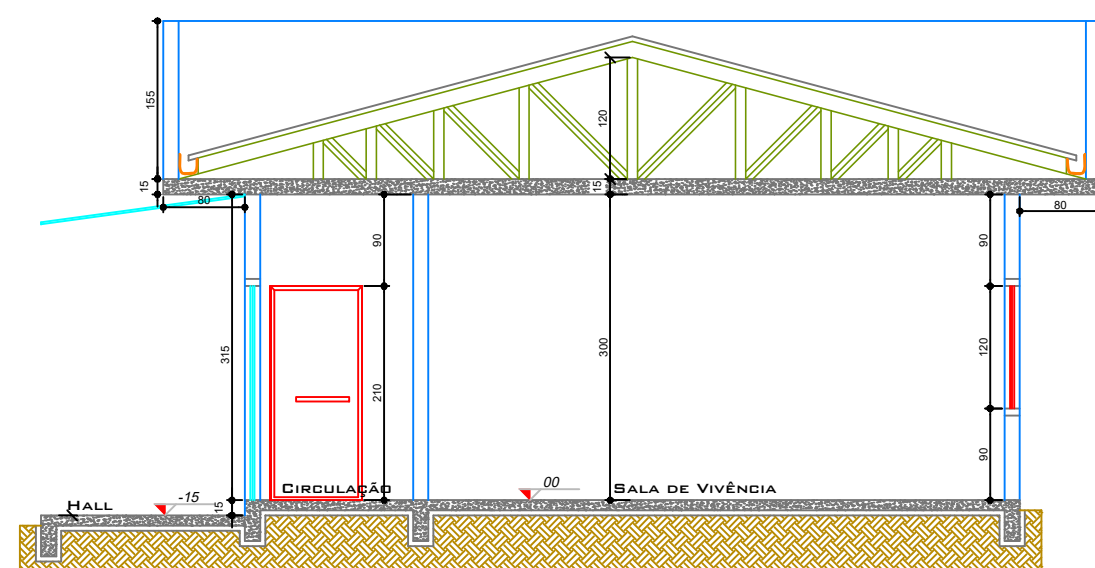

CORTE BB  
ESCALA ..... 1 : 50

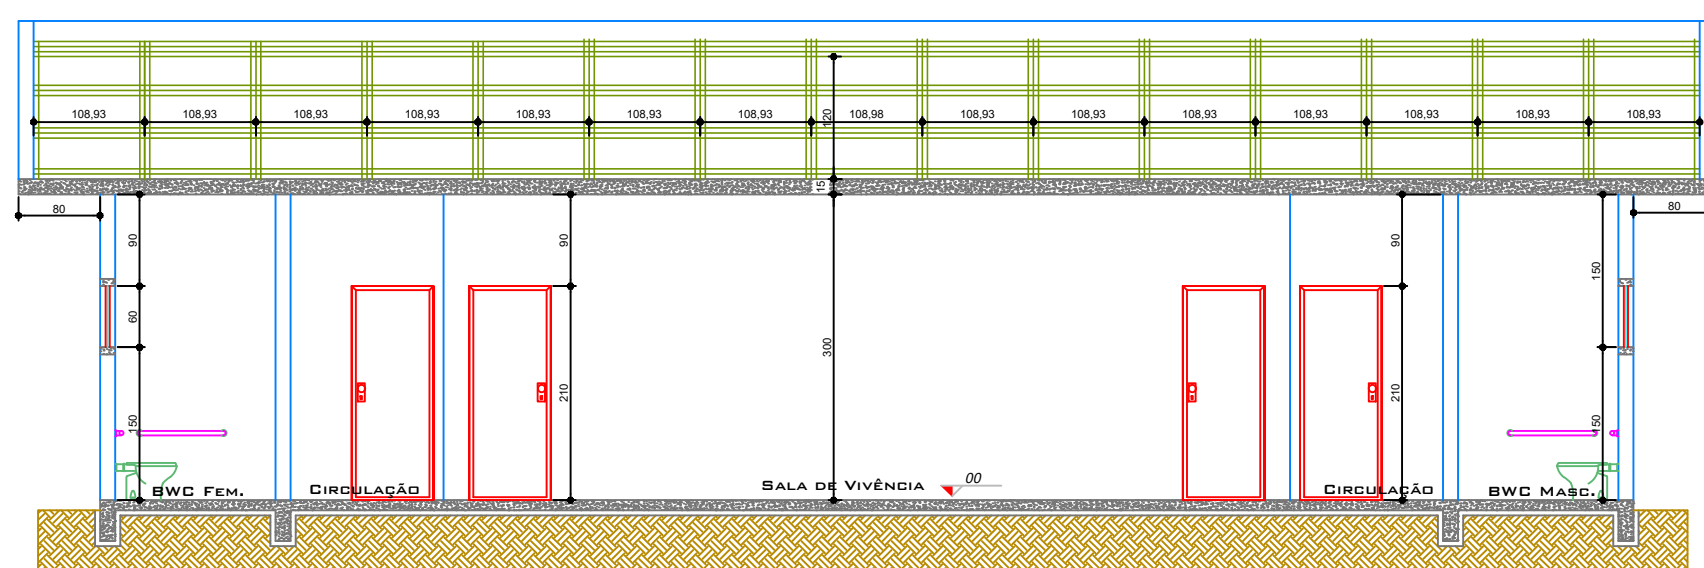

CORTE AA  
ESCALA ..... 1 : 50

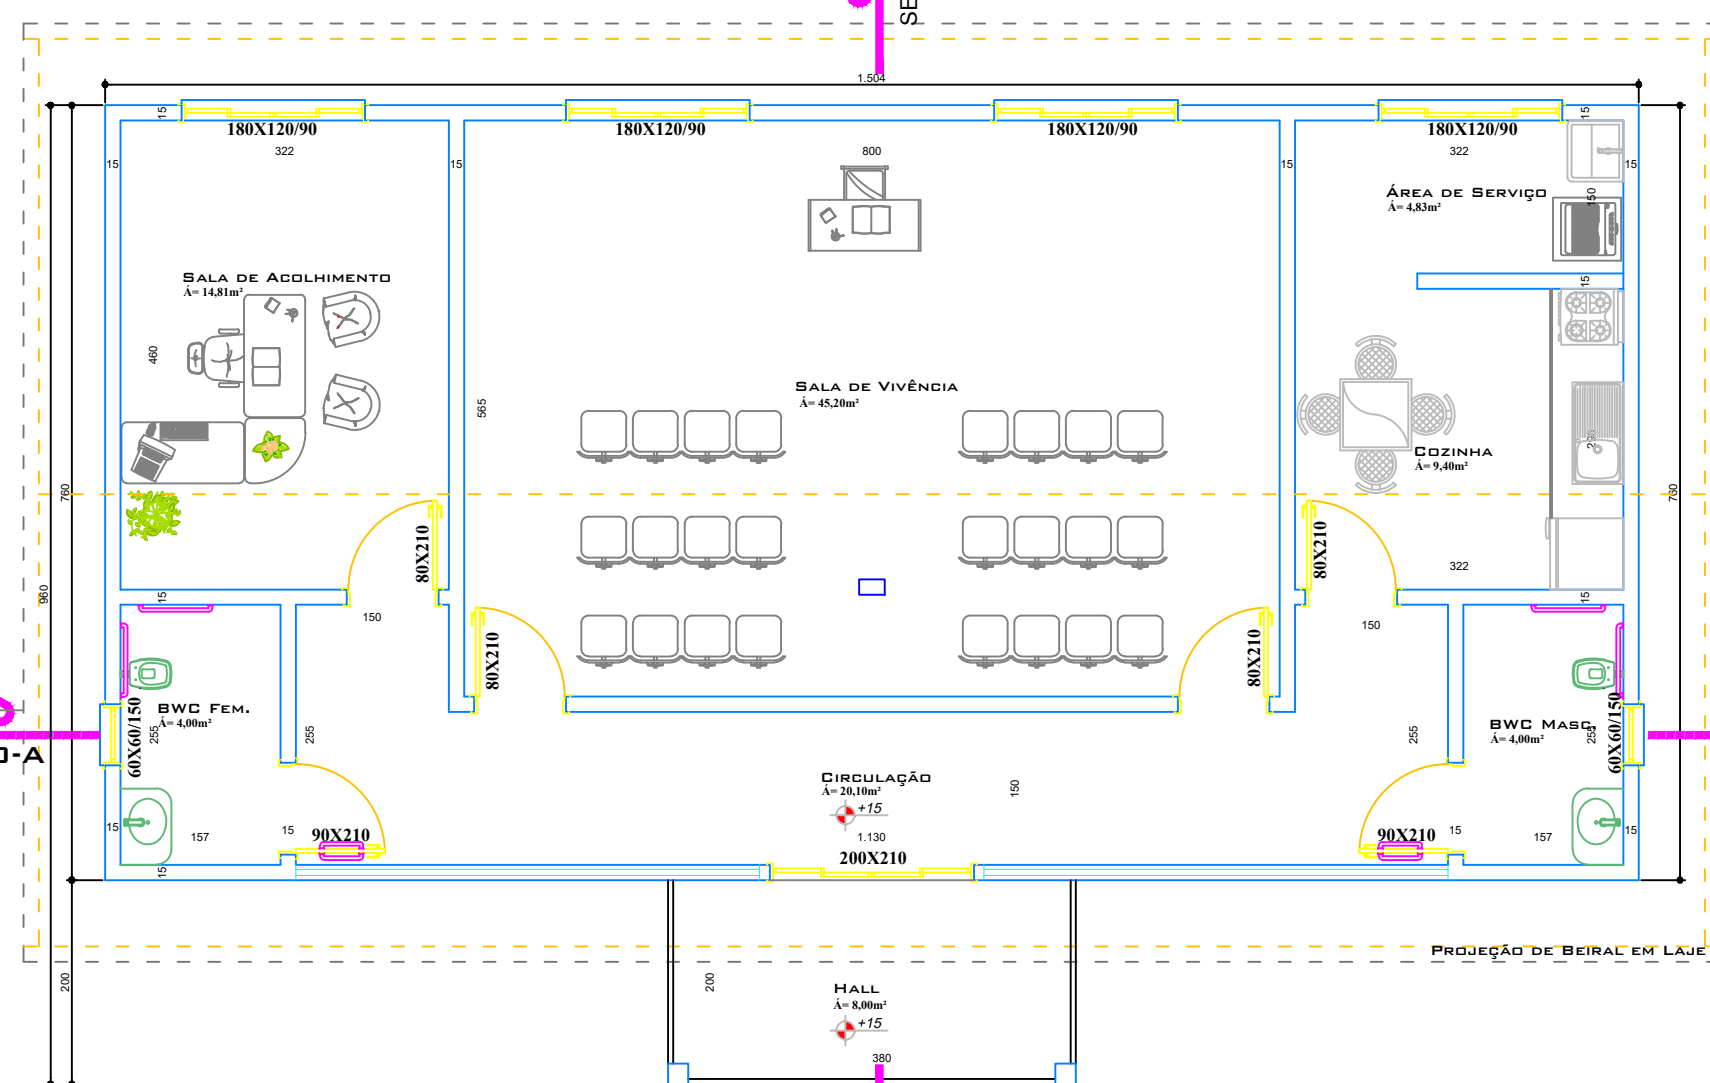


PLANTA BAIXA - ACADEMIA DE SAÚDE  
ÁREA = 122,30m<sup>2</sup>  
ESCALA ..... 1 : 50




FACHADA FRONTAL - POSTO DE SAÚDE  
ESCALA ..... 1 : 50



FACHADA FRONTAL - ACADEMIA DE SAÚDE  
ESCALA ..... 1 : 50

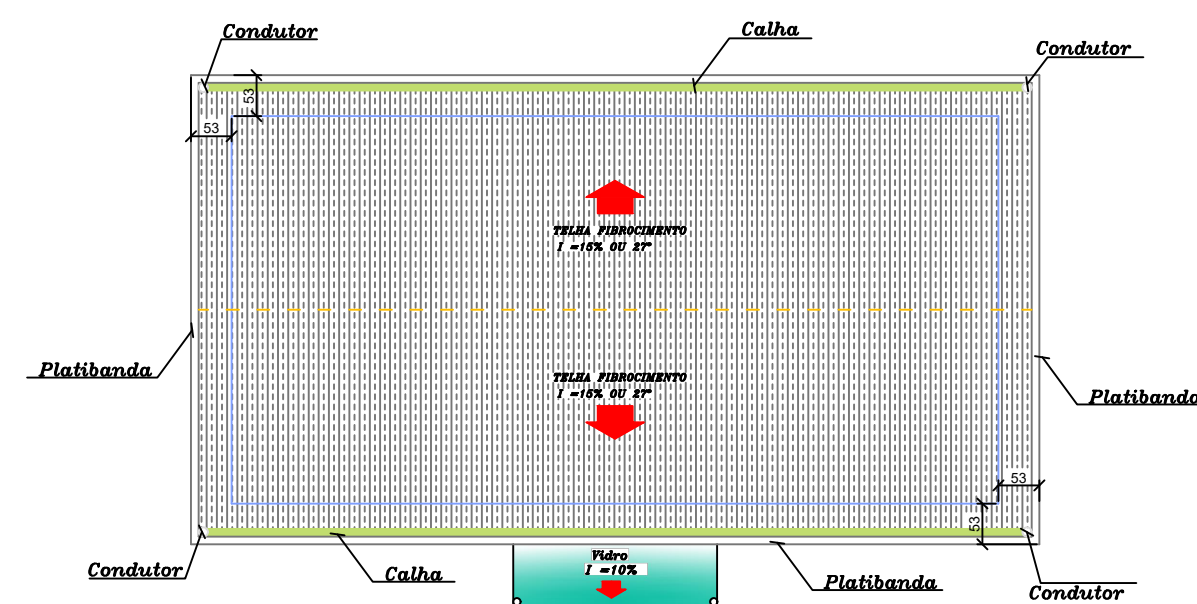

TELHADO  
ESCALA ..... 1 : 100

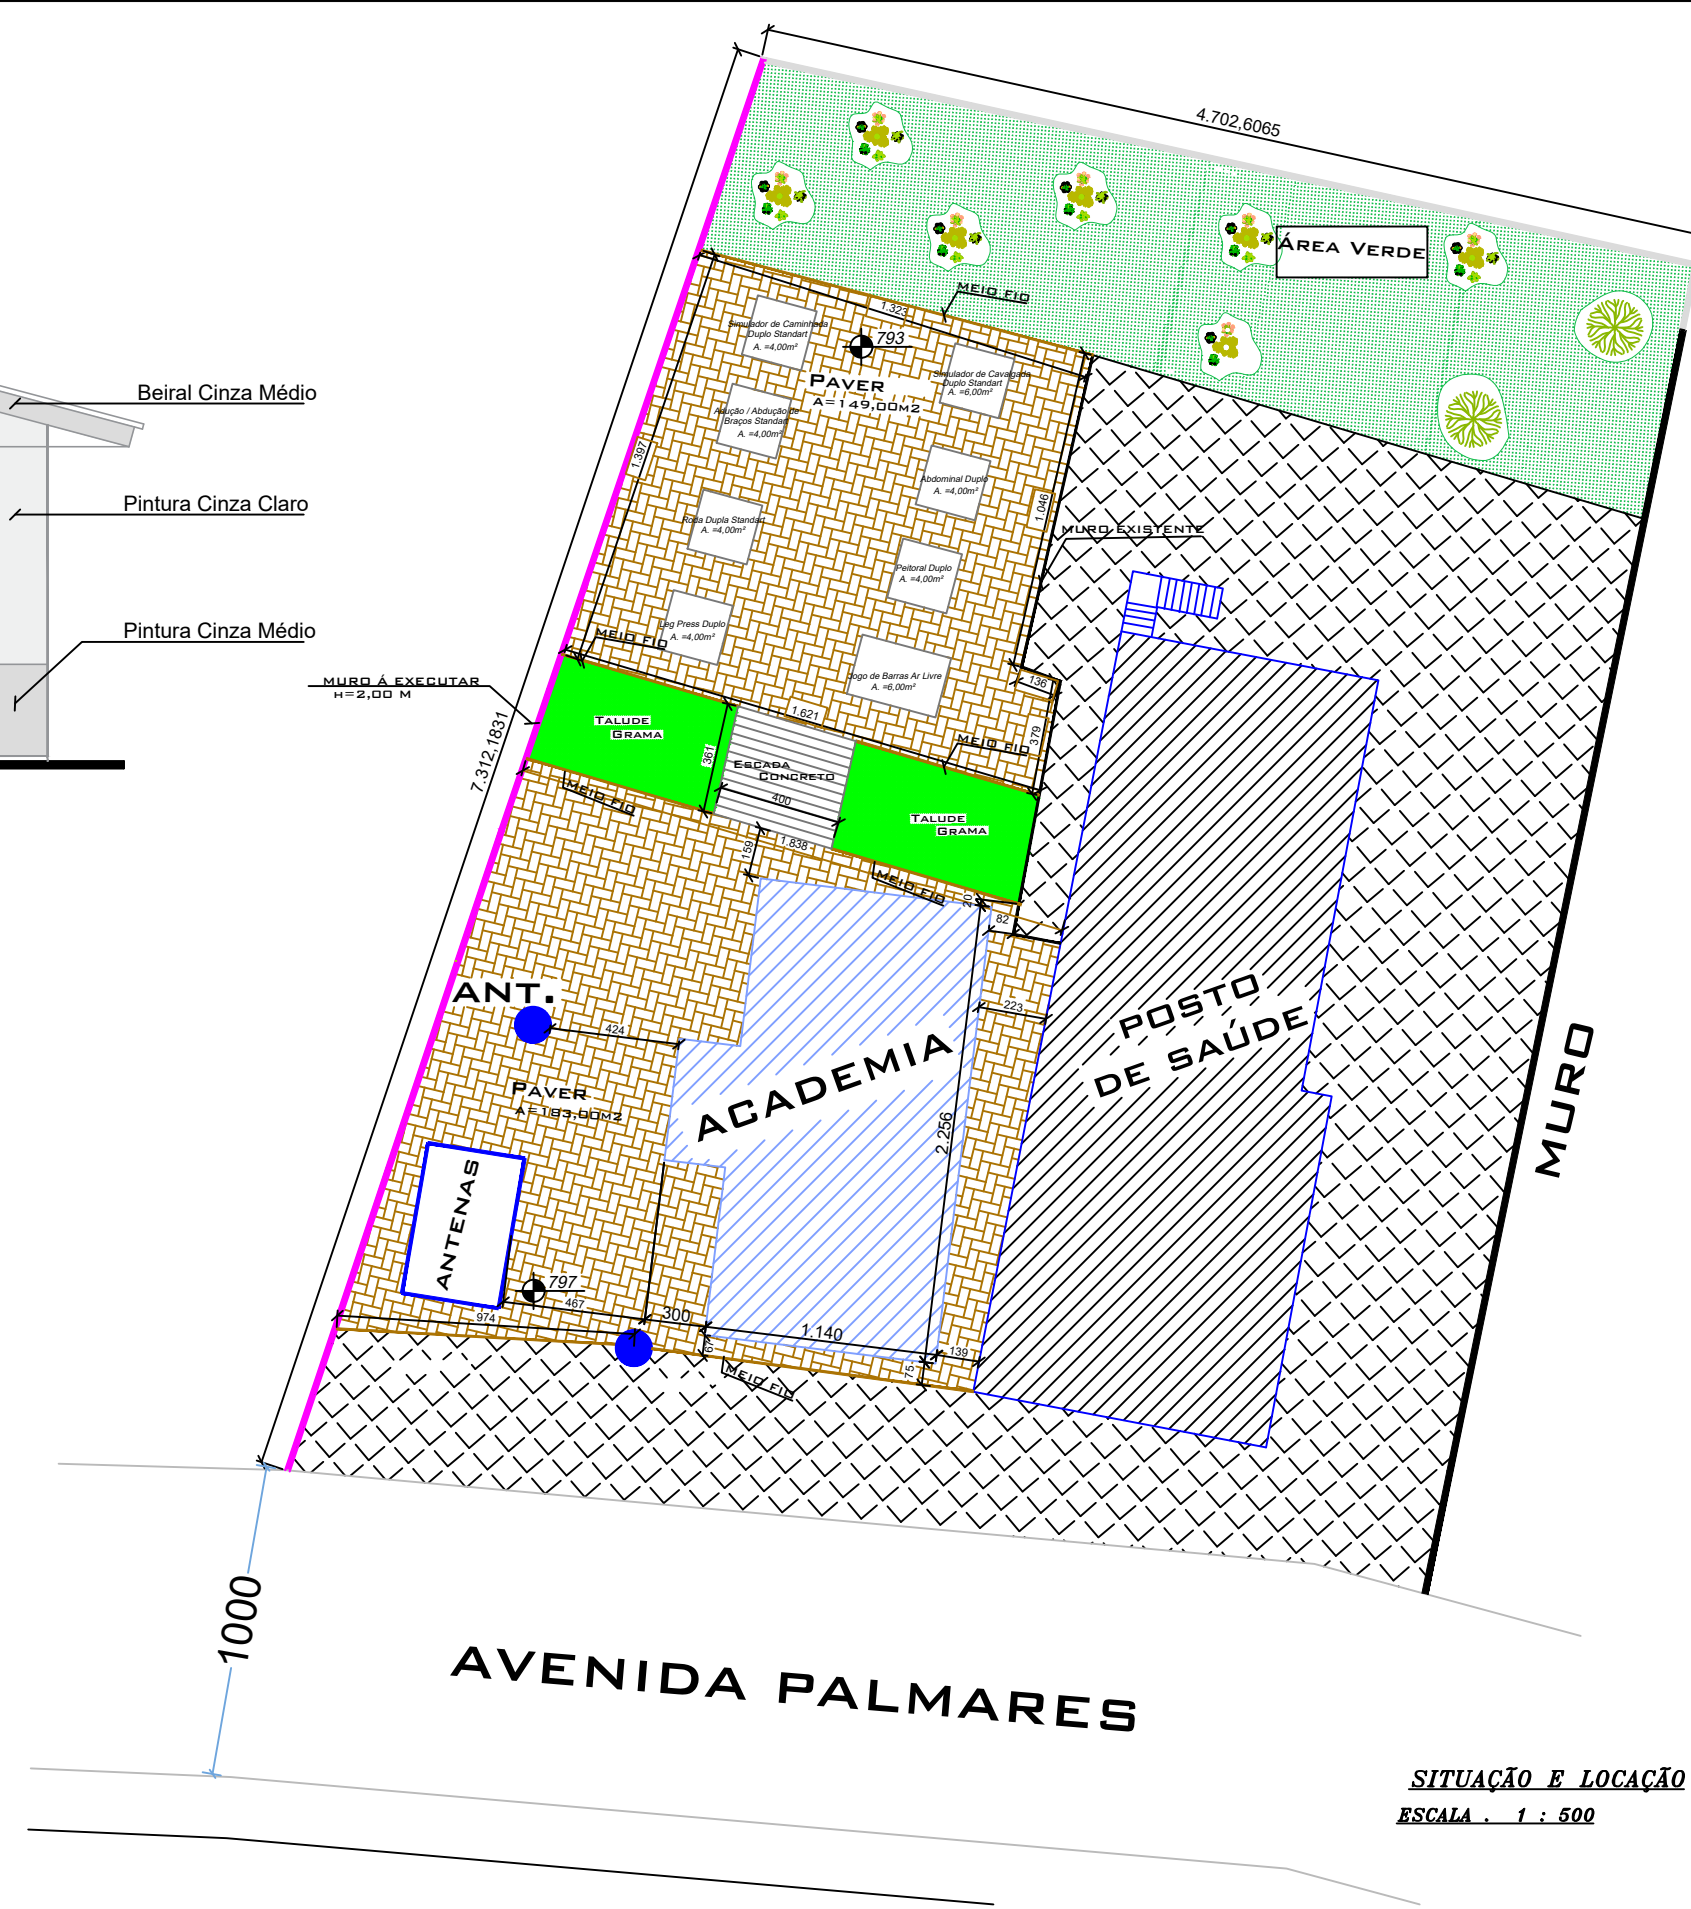

SITUAÇÃO E LOCAÇÃO  
ESCALA ..... 1 : 500

ESPAÇO RESERVADO À APROVAÇÃO:  
**NOTAS:**  
TODAS AS MEDIDAS ESTÃO EM CENTÍMETROS, CASO HOUVER DIVERGÊNCIAS ENTRE COTAS E ESCALA PREVALECERÃO AS COTAS.

ASSOCIAÇÃO DOS MUNICÍPIOS DO PLANALTO SUL DE STA. CATARINA			
MUNICÍPIO: BRUNÓPOLIS - SC			
OBRA: PINTURA DE EDIFICAÇÕES MUNICIPAIS POSTO DE SAÚDE E ACADEMIA DE MARDOMBAS			
LOCAL: AVENIDA PALMARES - DISTRITO DE MARDOMBAS			
TÍTULO: PLANTA BAIXA, FACHADA, CORTES, TELHADO E LOCAÇÃO			
ESC. FOLHA: 1 : 75	DATA: MARÇO/2024	ÁREA POSTO: 322,91 M <sup>2</sup>	RESP. TÉCNICO:
ESC. DESENHO: 1 : 75	CODIGO: PINTURA PRÉDIOS PÚBLICOS	ÁREA ACADEMIA: 122,30 M <sup>2</sup>	GABRIELA BABY BRAGA CAU A 99707-2 ARQUITETA E URBANISTA
DESENHISTA:	PRANCHAS: 05-05		